


ANEXO A – Projeto de uma HIS na cidade de Teófilo Otoni–MG.

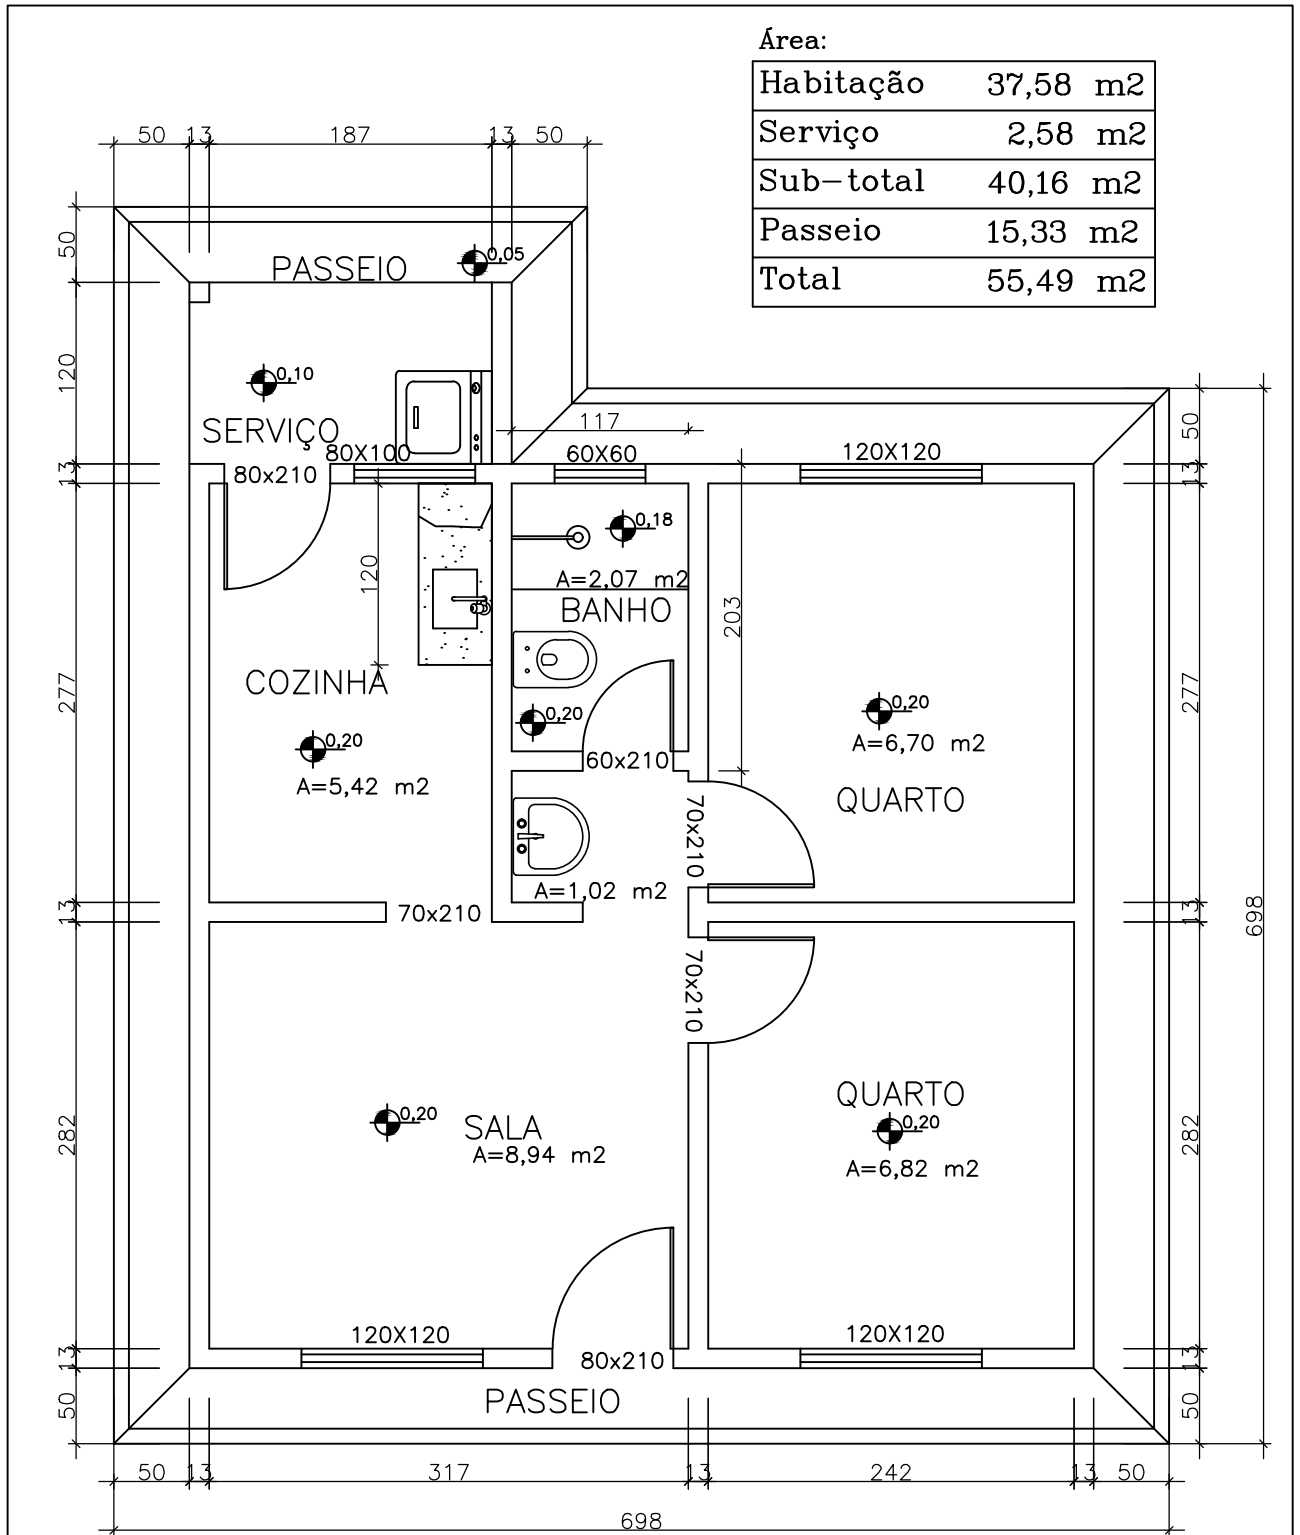

PLANTA BAIXA  
ESCALA 1/50



<b>PREFEITURA MUNICIPAL DE TEÓFILO OTONI</b> SECRETARIA MUNICIPAL DE PLANEJAMENTO		ATIVIDADE TÉCNICA: PROJETO ARQUITETÔNICO
Projeto de casa popular MOD 02 Loteamento Paulo Freire - Vila Esperança		DATA: 09/05/2013
PROJETO: KLEDERSON CAMPOS GOMES	PROJETO:	ESCALA: 1:50
CREA: 89.933/D	CREA:	PRANCHA: 01 DE 06
ASSINATURA:	ASSINATURA:	