



REQUALIFICAÇÃO URBANA DA PRAÇA MONSENHOR ROCHA

PARTIDO

O projeto nasceu a partir da discussão a respeito da atual Praça Monsenhor Rocha e entorno, seus problemas e potenciais. Analisando o local definiu-se que a principal área de implantação seria o largo entre as edificações e a via, um recorte fortuito que não acrescenta qualquer beleza à área, totalmente impermeabilizado e não vegetado.

Um fator determinante para a escolha desta praça foi a presença de centralidades, ou seja, a preexistência de comércio e serviços a fim de estimular a autonomia dos idosos ao explorar seu entorno.

A ideia foi em nenhum momento barrar a visão dos transeuntes para a igreja, aumentar a área de convívio existente criando a praça lateral e definir um sentido natural de circulação de pedestres.

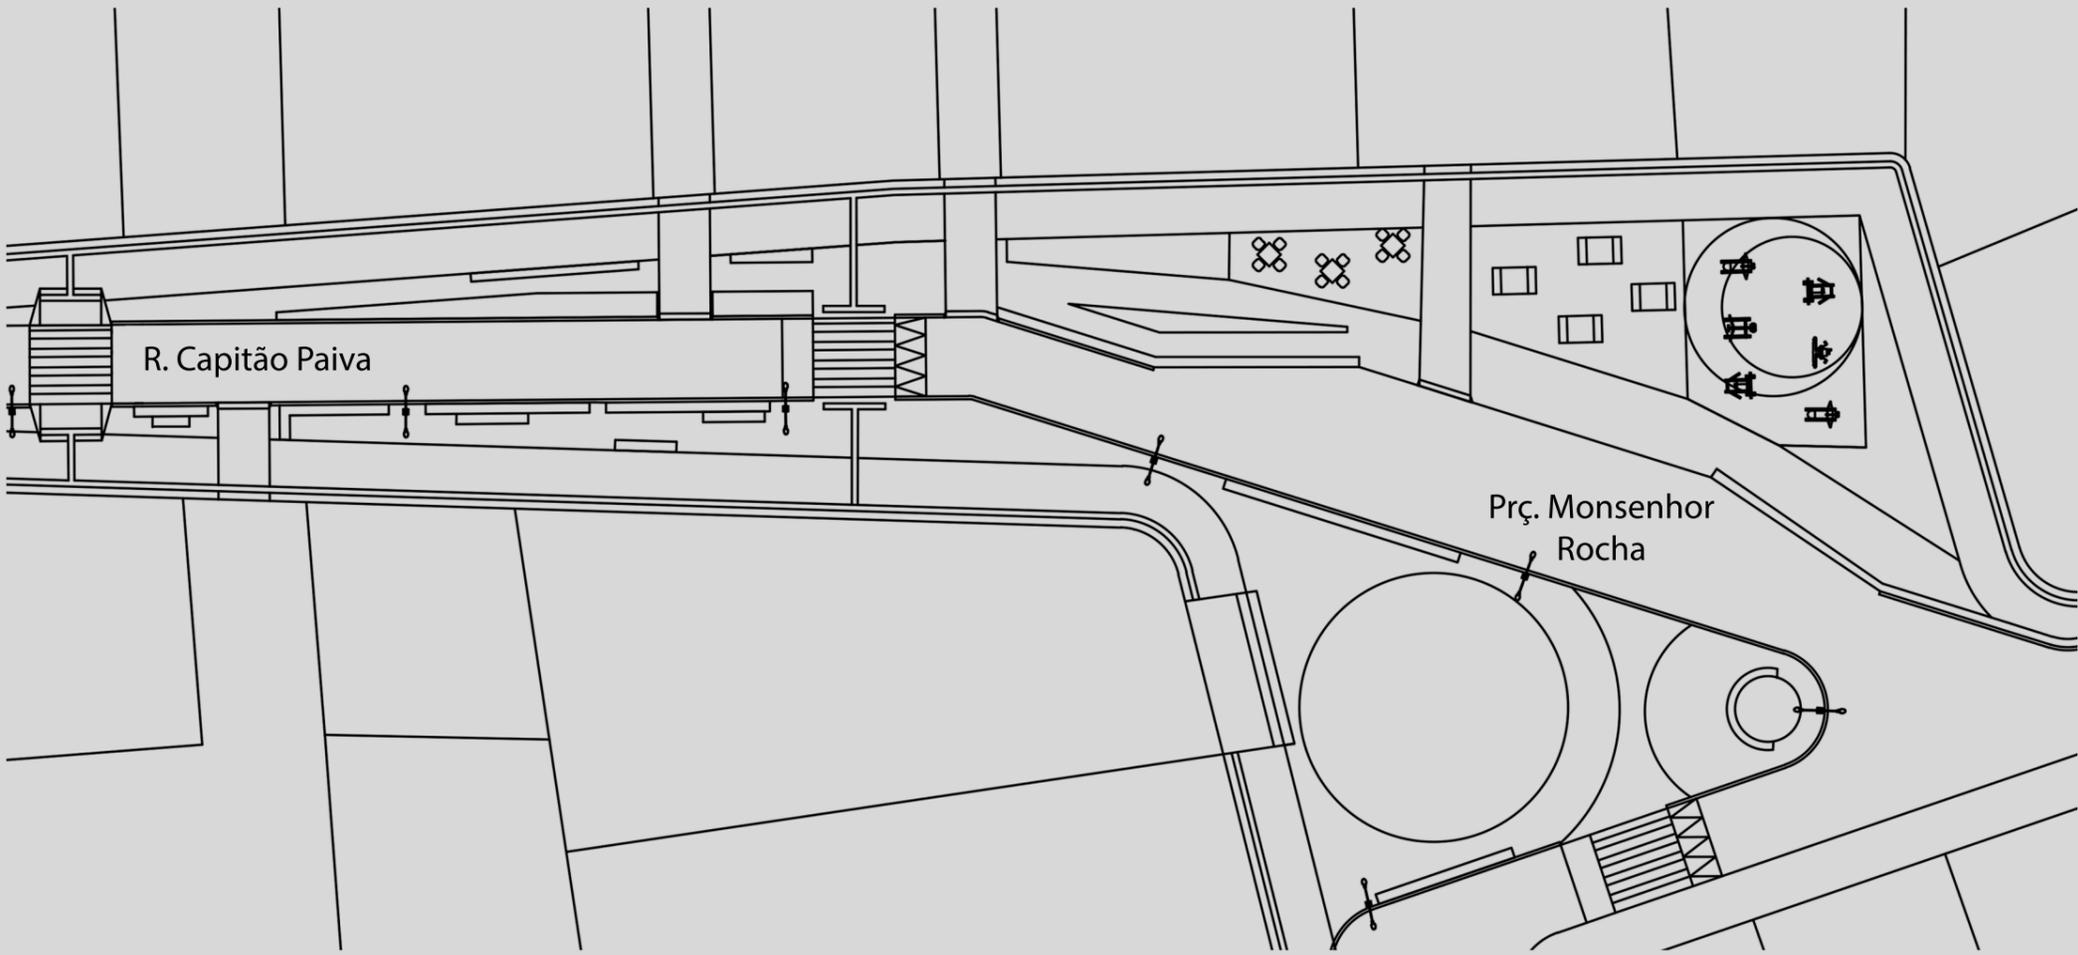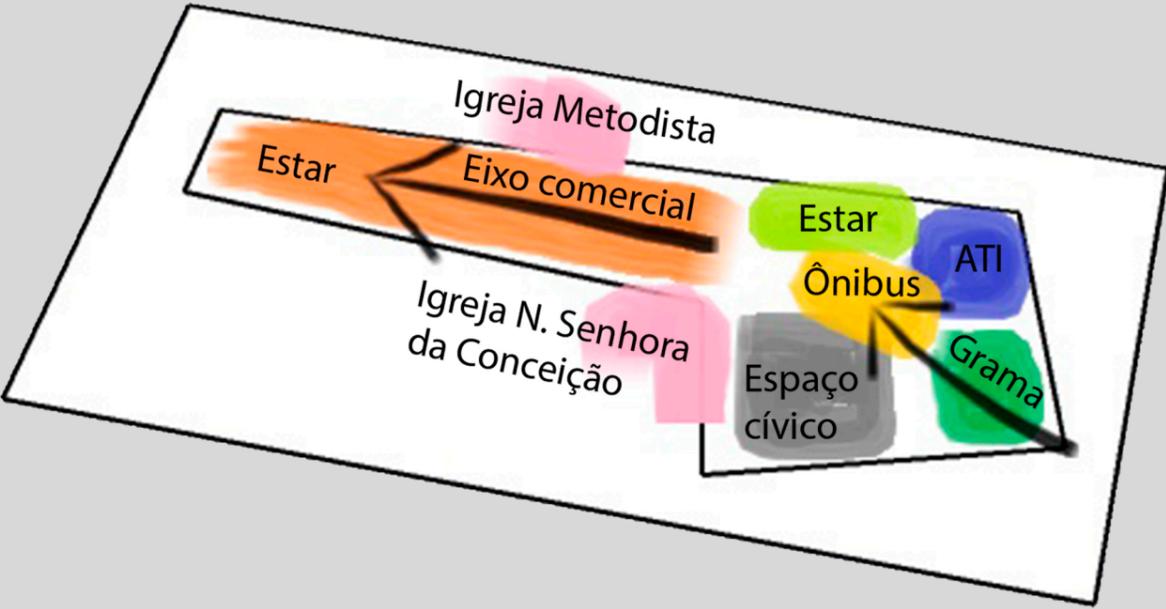

A principal estratégia foi criar um fluxo de atravessamento, visto que a praça está situada junto a um importante ponto de encontro social da região: a Igreja Nossa Senhora da Conceição, reforçando assim a intenção da reinserção dos idosos na sociedade.

O projeto buscou resolver problemas funcionais do entorno, como a acessibilidade, iluminação pública, ponto de ônibus, entre outros.

