



# REQUALIFICAÇÃO URBANA DA PRAÇA MONSENHOR ROCHA


## PAGINAÇÃO

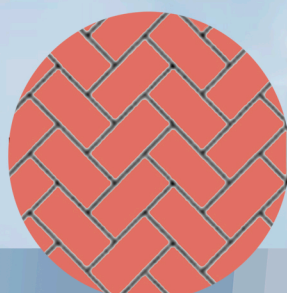


PISO INTERTRAVADO DE CONCRETO  
Cor vermelho  
Dimensões 10x20x08 cm

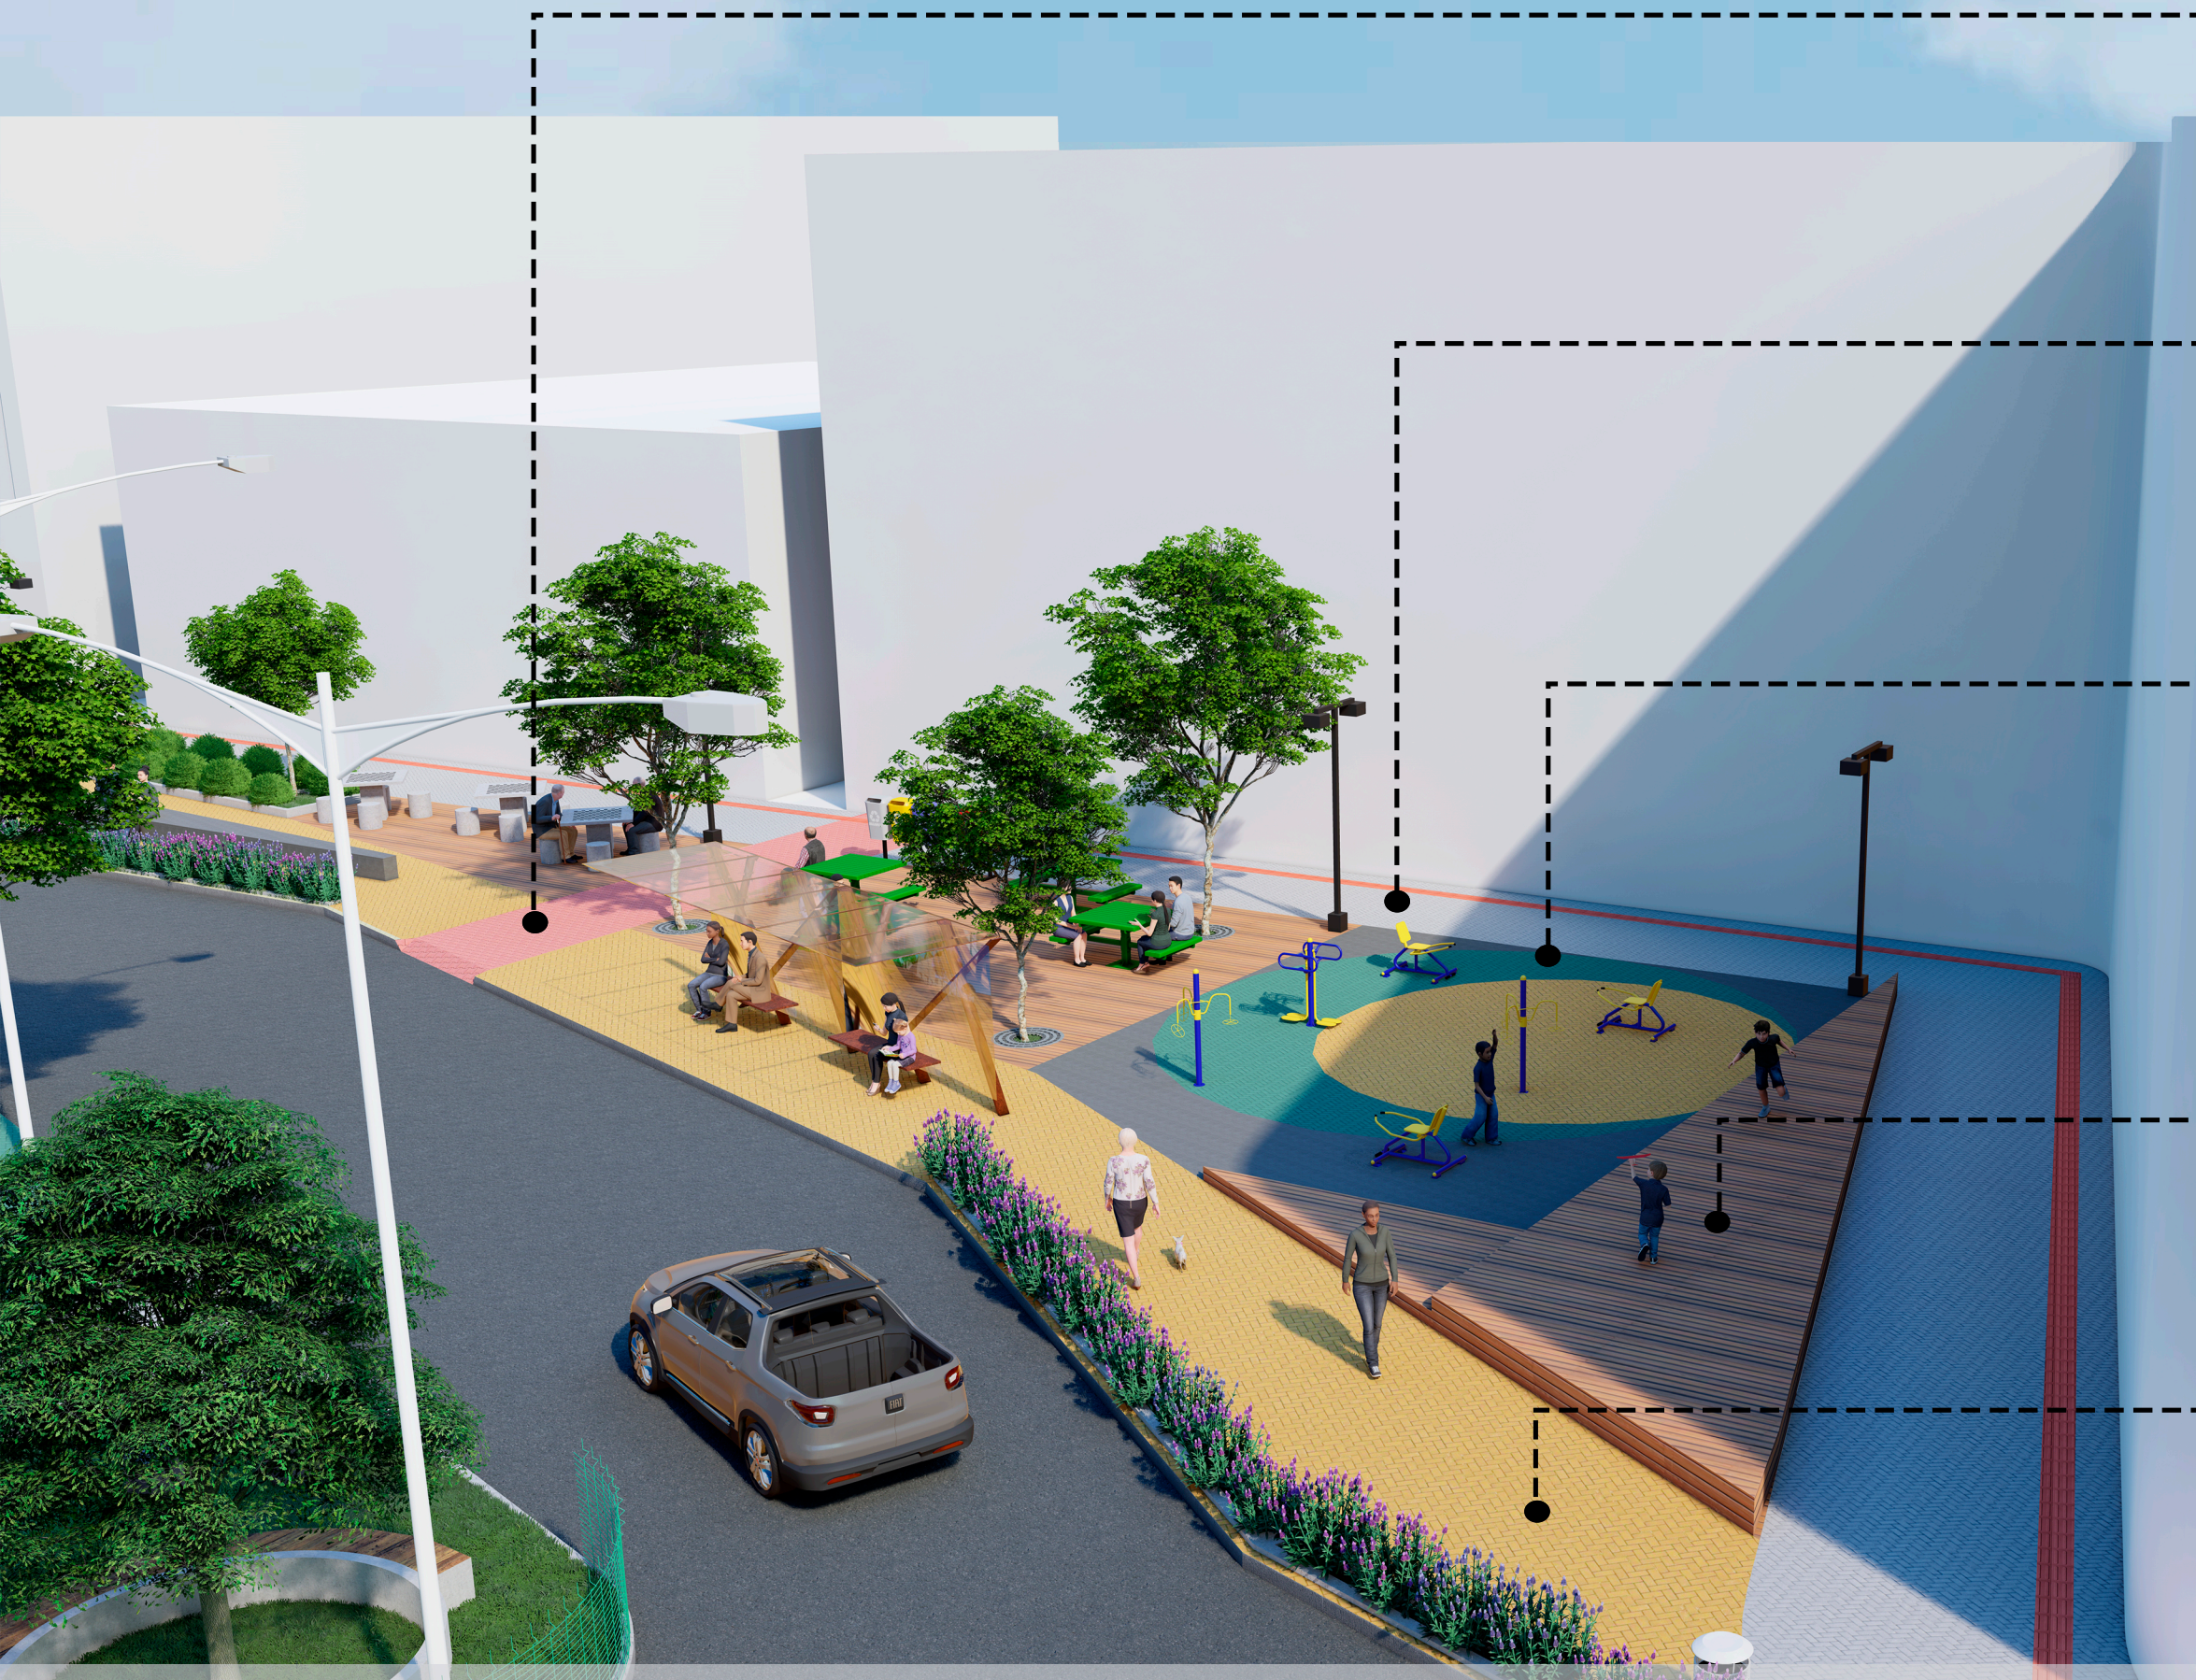


PISO INTERTRAVADO DE CONCRETO  
Cor cinza  
Dimensões 10x20x08 cm

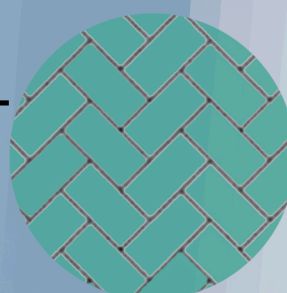

PISO INTERTRAVADO DE CONCRETO  
Cor ciano  
Dimensões 10x20x08 cm

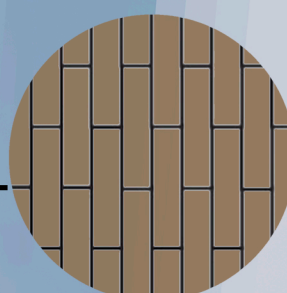

DECK DE MADEIRA  
Madeira Biosintética  
Cor marrom amarelado

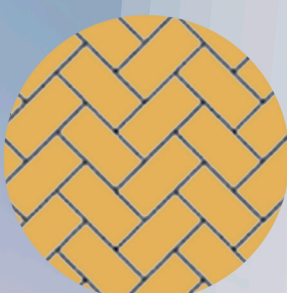

PISO INTERTRAVADO DE CONCRETO  
Cor amarelo  
Dimensões 10x20x08 cm