


REQUALIFICAÇÃO DO PATRIMÔNIO HISTÓRICO COMO FERRAMENTA DE PRESERVAÇÃO PARA A ANTIGA FÁBRICA DE ÁGUAS MINERAIS SALUTARIS DE PARAÍBA DO SUL - RJ



LOCALIZAÇÃO

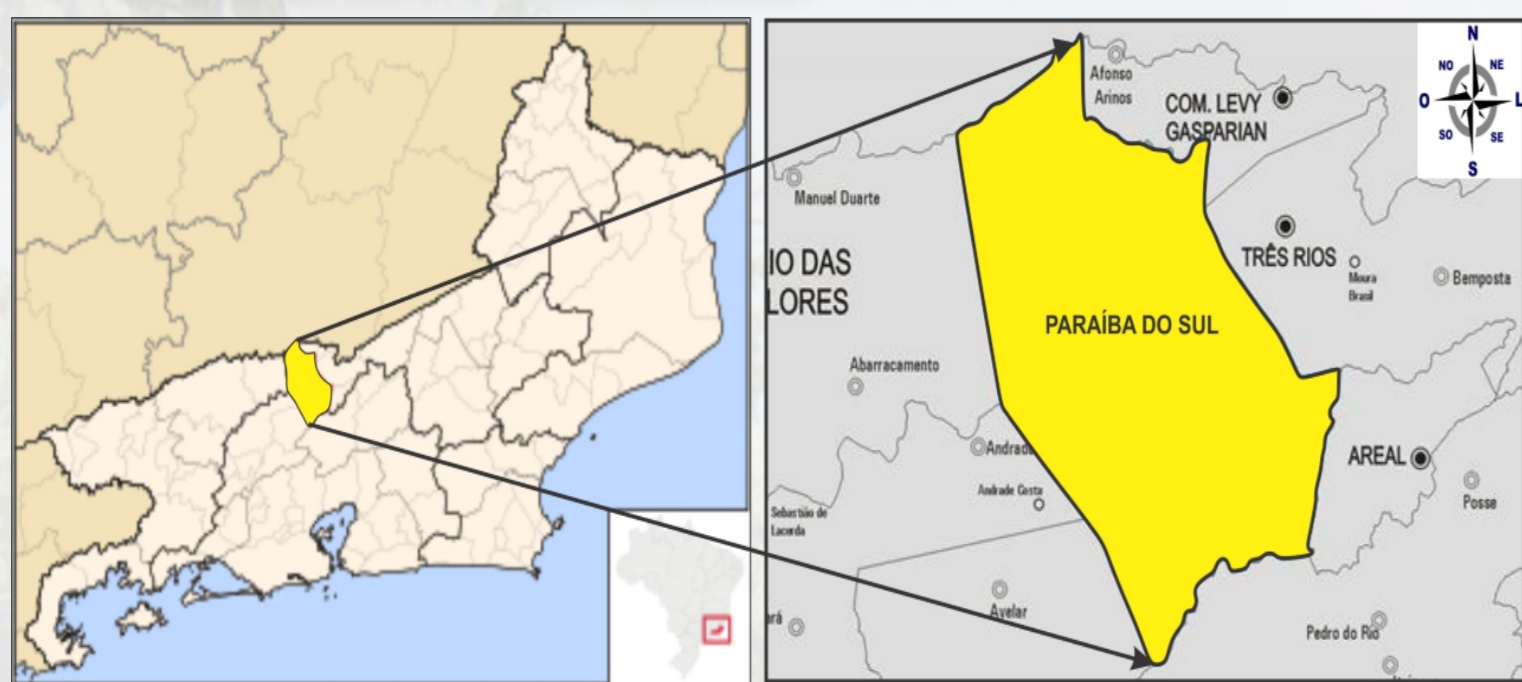


MEMORIAL

COMO NORTEADOR CONCEITUAL DESSA PESQUISA, A REQUALIFICAÇÃO FOI CONTEXTUALIZADA COMO UMA FERRAMENTA ESSENCIAL PARA A PRESERVAÇÃO E CONSERVAÇÃO DA ANTIGA FÁBRICA DE ÁGUAS MINERAIS SALUTARIS, CUJA INDIRETAMENTE CONTRIBUIU NA CONSTRUÇÃO DA IDENTIDADE DOS SULPARAIBANOS E NA GERAÇÃO DE EMPREGOS DO MUNICÍPIO DE PARAÍBA DO SUL - RJ.


A REQUALIFICAÇÃO ALÉM DE ESTABELECEER UMA FORMA DE PRESERVAÇÃO PARA ANTIGA FÁBRICA - QUE SE ENCONTRA INUTILIZADA, RESGATARÁ TAMBÉM A IDENTIDADE DO LUGAR, ONDE POSSUI VÍNCULO AFETIVO PARA OS MORADORES DE PARAÍBA DO SUL.

A INTENÇÃO DESTE ESTUDO É REUTILIZAR A ANTIGA FÁBRICA PARA UM NOVO USO, PARA TANTO, A FIM SALVAGUARDAR SUA CONFIGURAÇÃO ARQUITETÔNICA EXISTENTE, A INTENÇÃO SE APOIARÁ EM BASES TEÓRICAS PERTINENTES COMO A DE CAMILLO BOITO E DAS CARTAS PATRIMONIAIS CITADAS AO DECORRER DESSA PESQUISA, DOS QUAIS COMPARTILHAM VERTENTES QUE DEFENDEM QUE DEVE-SE HAVER UMA HARMONIZAÇÃO ENTRE A ARQUITETURA DO PASSADO E DO PRESENTE, HAVENDO SEMPRE UMA DISTINGUIDADE DE SUA MATÉRIA ORIGINAL. CONSIDERANDO ESSES ASPECTOS, SERÁ PROPOSTO PARA A ANTIGA FÁBRICA ESPAÇOS QUE POSSAM ESTIMULAR O CRESCIMENTO CULTURAL ECONÔMICO DA CIDADE, OBJETIVANDO A SOCIABILIDADE E BEM-ESTAR DOS USUÁRIOS, ATRAVÉS DE ÁREAS DESTINADAS À CULTURA E LAZER, COMO AUDITÓRIO, SALAS EXPOSITIVAS E DE MULTÍTIPO, CUJA FINALIDADE SERIA ATENDER À COMUNIDADE E UM GRANDE ESPAÇO GASTRONÔMICO, QUE ALÉM DE PROPICIAR NOVOS EMPREGOS AOS SULPARAIBANOS, INCENTIVARÁ NOVAMENTE O TURISMO À REGIÃO.


SETORIZAÇÃO

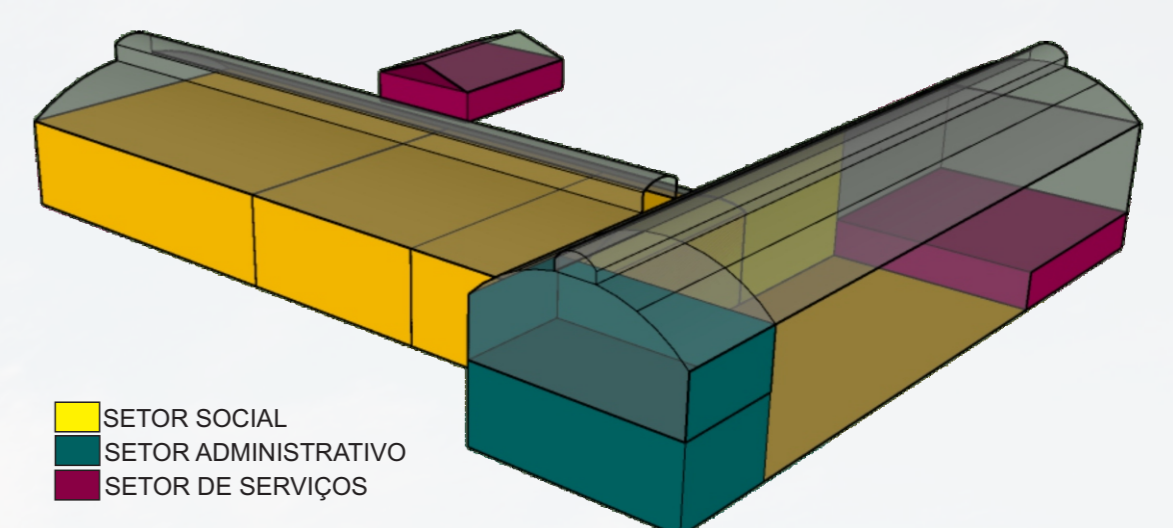


IMPLANTAÇÃO

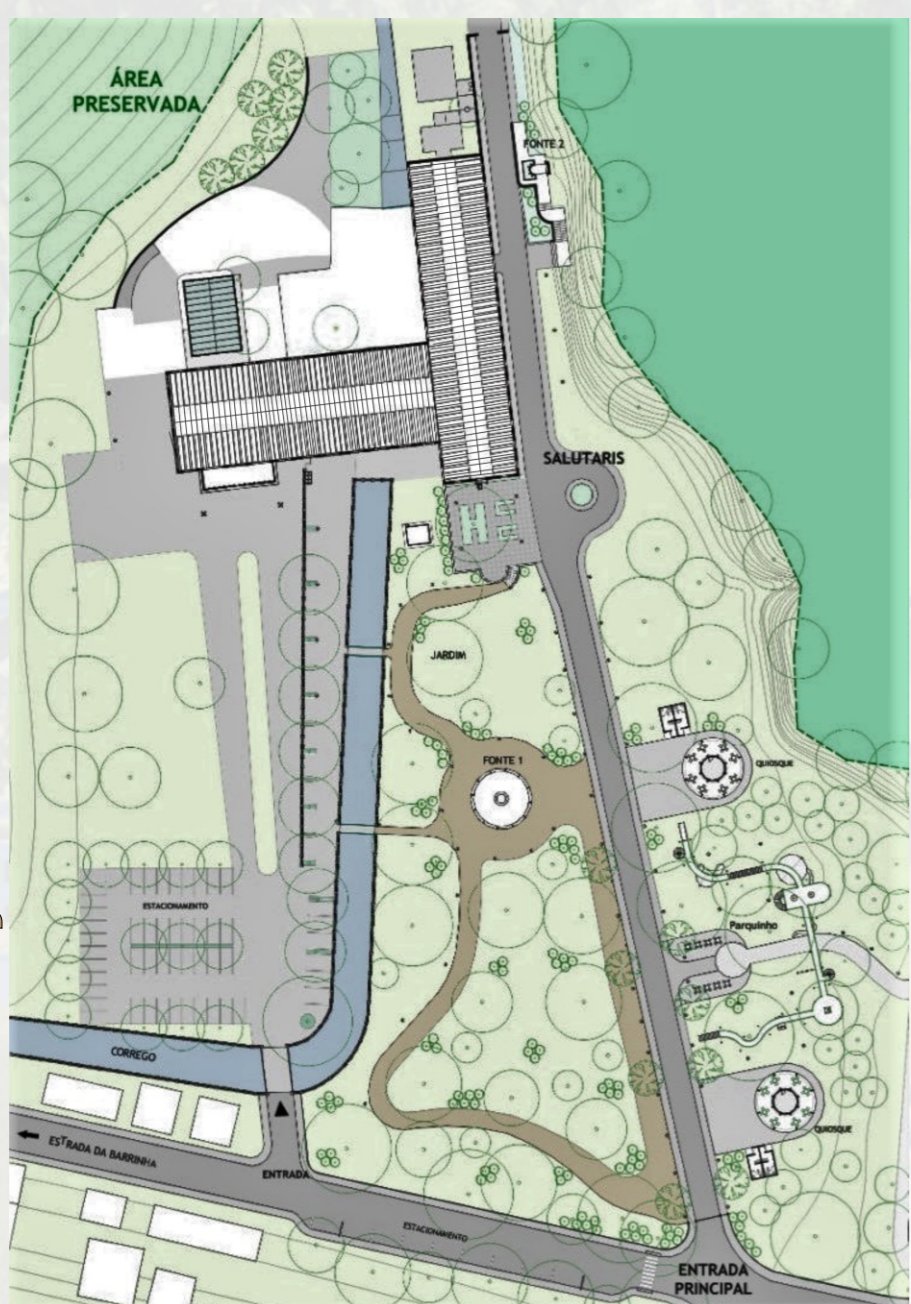


PLANTA BAIXA - 1º PAVIMENTO

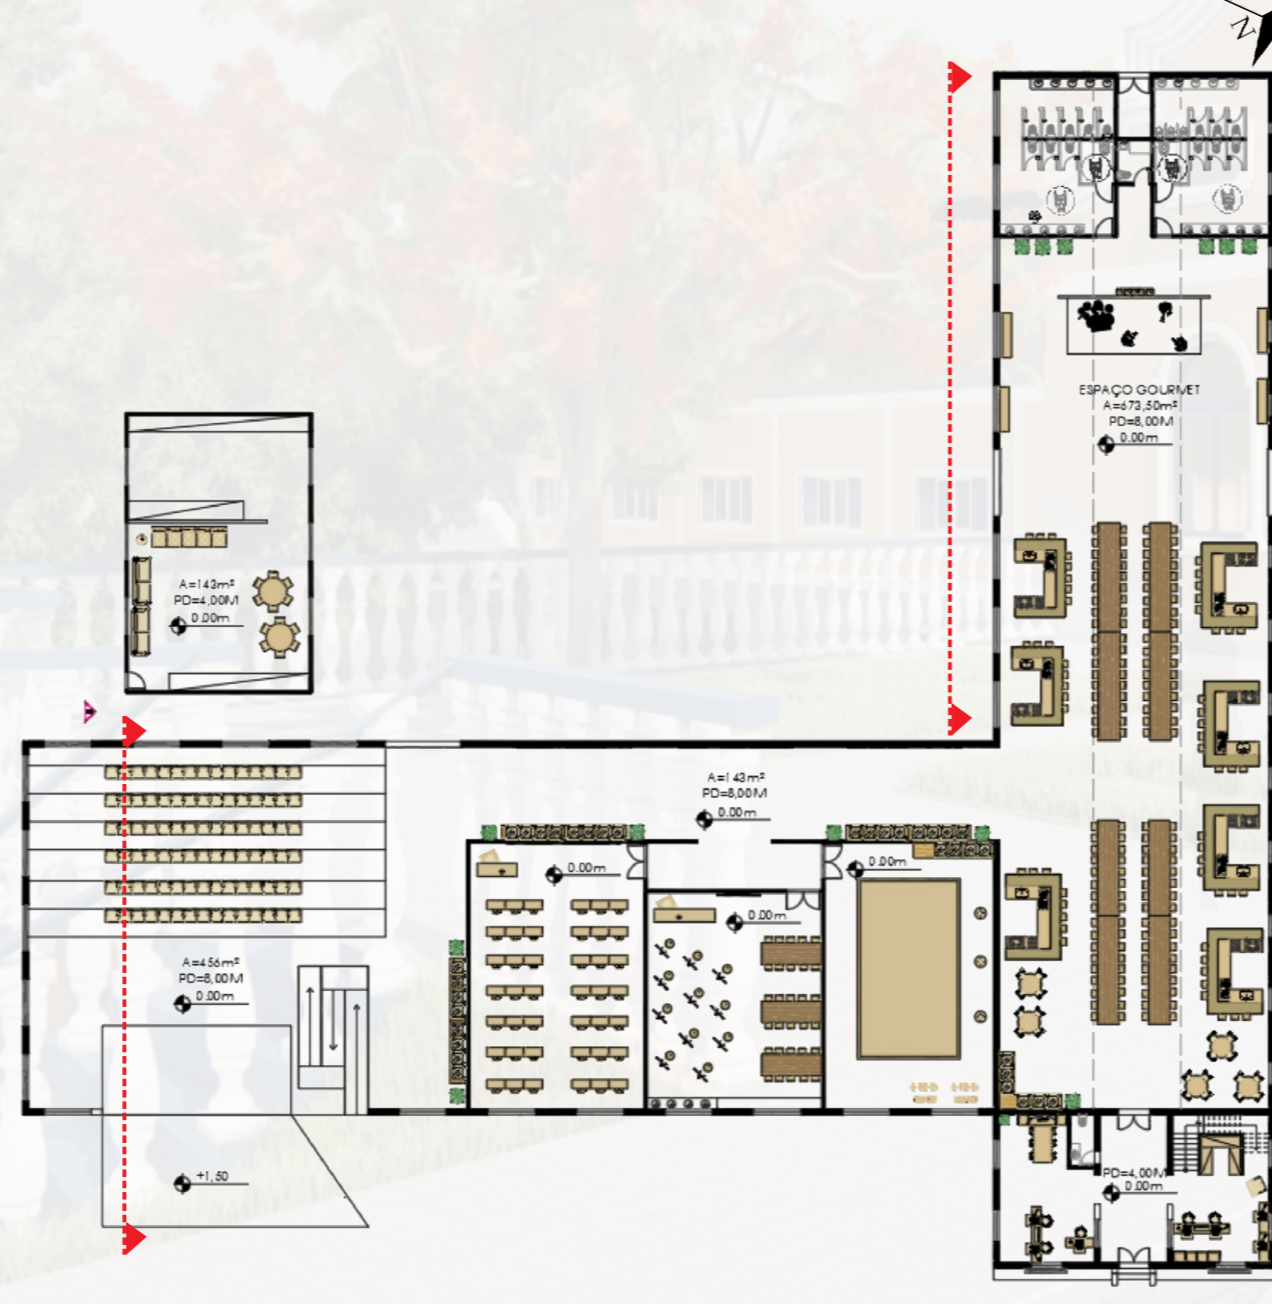

PLANTA BAIXA - 2º PAVIMENTO

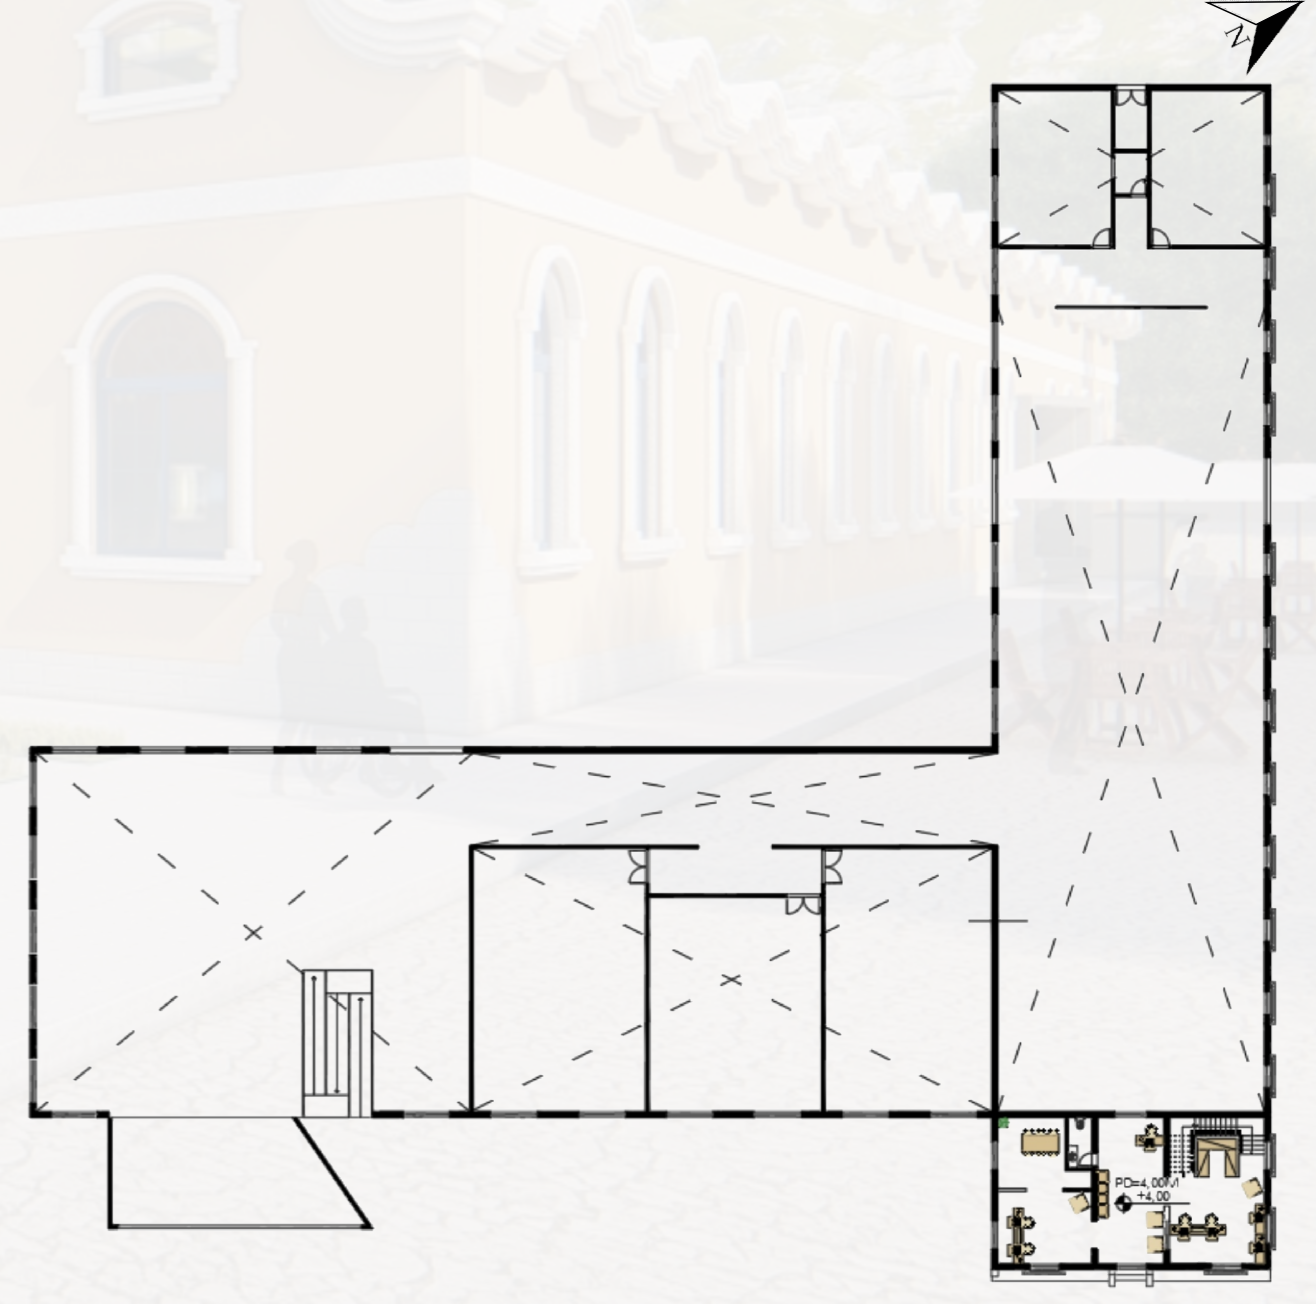

FACHADA FRONTAL

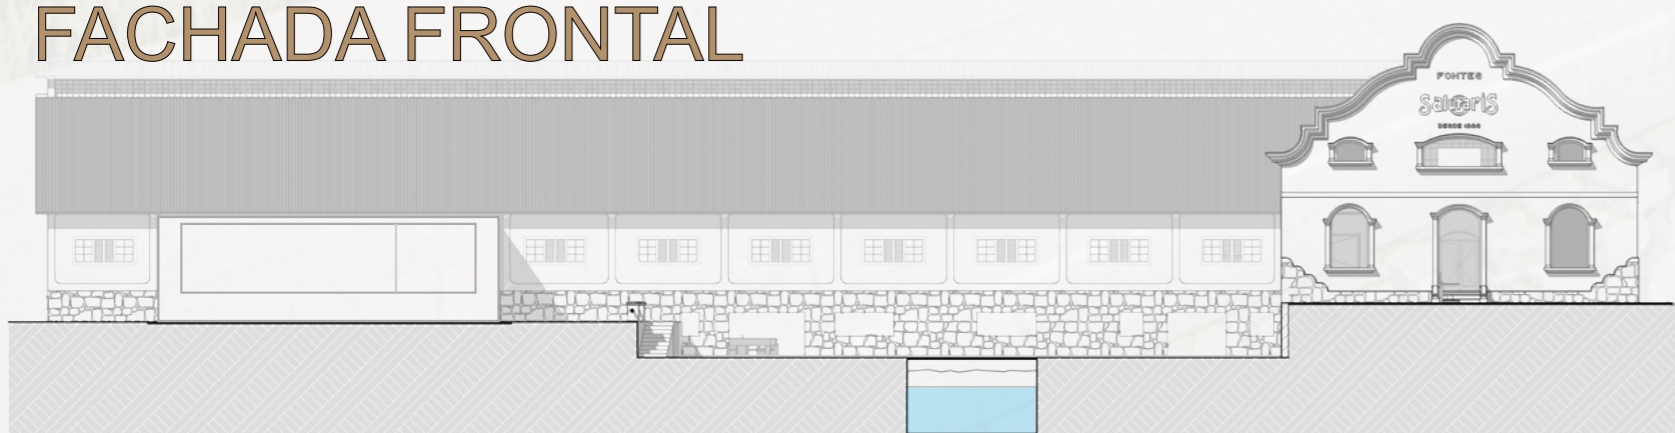

CORTE LONGITUDINAL

