

ARQ URB

A presente proposta de intervenção urbana para o Bairro Barreira Do Triunfo em Juiz de Fora/MG, hoje conhecido como o "Bairro dos Caminheiros", voltado a fins automotivos e a indústria locomotora, visa melhorar a qualidade de vida dos moradores e fazer a sensibilização da comunidade para a preservação e valorização do que já é existente no local, além das novas implementações que têm o intuito de trazer soluções que possam inverter o quadro atual vivenciado da alta mobilidade e o mal uso das calçadas, como locais de estacionamento, carga e descarga, para uma proposta harmônica entre veículos e circulação de pedestres junto a ação sociocultural e resgate da memória.

A revitalização da Avenida Presidente Juscelino Kubitschek, no recorte que vai do travo de acesso à BR-040 até o entroncamento com a Rua Madre Tereza de Calcutá, tem como intenção projetual a implantação de mobiliário urbano nas calçadas para criar espaços de vivência; a recomposição da vegetação próxima a Avenida, acessibilidade de acordo com a norma NBR-9050; passagens elevadas para os pedestres, com o conceito Traffic Calm de acordo com as normas estabelecidas pelo Detran; drenagem superficial; revitalização dos pontos de ônibus; incentivo à coleta seletiva de lixo e por fim iluminação que proporcione beleza e segurança ao local.


Para a revitalização da Praça Ana Esméria propõe-se a manutenção e a adição de rampas acessíveis nas calçadas em todo o seu percurso, arborização com criação de espaços para integração social; implantação de piso com paginação diferenciada para auxiliar na sinalização da via; acessibilidade de acordo com a norma NBR-9050; drenagem superficial; incentivo à coleta seletiva de lixo; implantação de equipamentos urbanos e também iluminação de qualidade.

O programa de necessidades inclui também espaços de arte, expressão cultural, esporte, lazer, áreas de contemplação, a revitalização de identidade visual do comércio com a intenção de expansão para melhor permitir suporte ao bairro e a reabilitação de ícones importante da história, como os bens materiais e imateriais do bairro, tendo em vista a Paróquia São Sebastião, as residências históricas e festividades tradicionais que permitam a valorização da cultura mineira no local.

Para as ruas Nelson Lopes Corrêa, Ana Pereira de Souza e Francisca Bibiana Tôres, propõe-se a criação de um caladão, onde passará um fluxo pequeno de trânsito de automóveis, apenas dos moradores das ruas, onde será aplicado piso com paginação que ajude na sinalização da via, além de arborização, equipamentos urbanos, drenagem superficial e iluminação, tudo para proporcionar um novo espaço para vivência entre as pessoas e as crianças possam voltar a brincar de forma segura, próximas a rua como era no início de sua história. Por fim, o projeto sugere a implantação de uma ciclovia ligando a Avenida com a BR 0-40, um novo hobby atualmente muito comum e praticado pelos moradores locais.

LOCALIZAÇÃO


BR MG ZONA DA MATA JF REGIÃO NOROESTE BARREIRA DO TRIUNFO

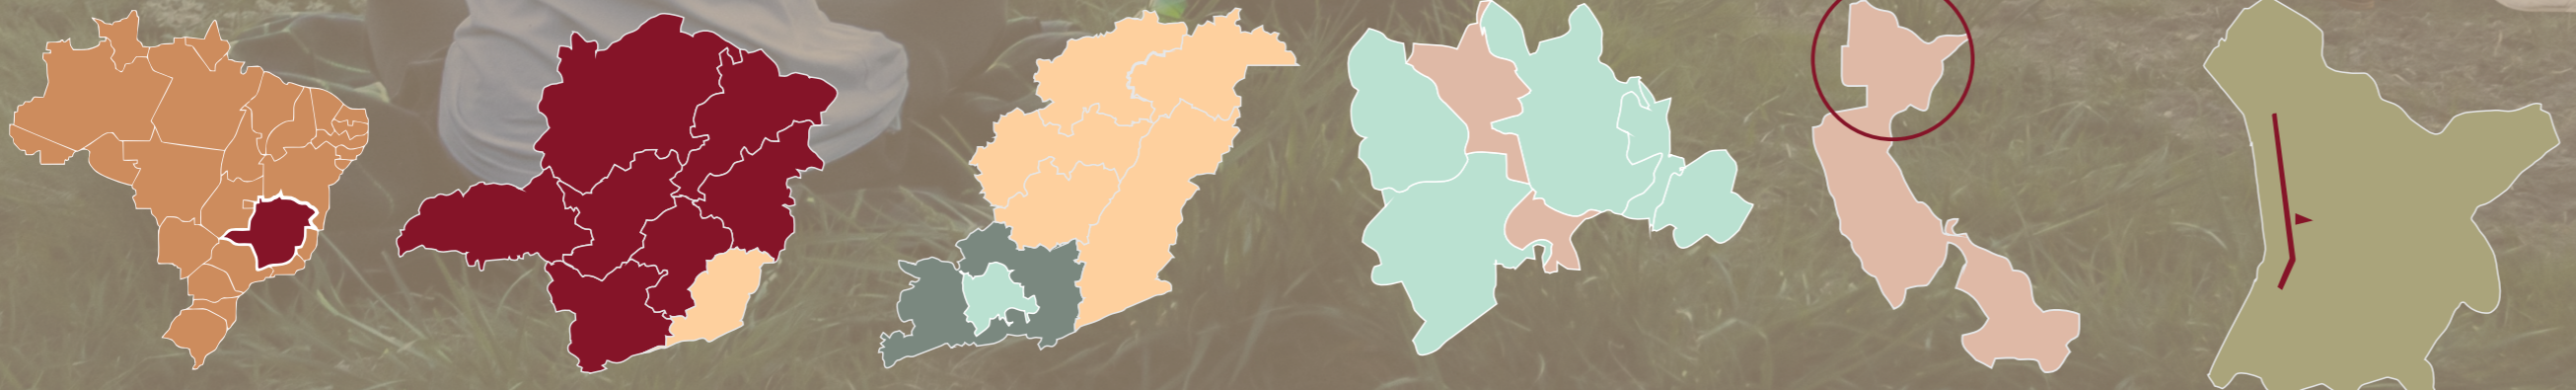


DIAGNÓSTICO DA ÁREA



LEGENDA

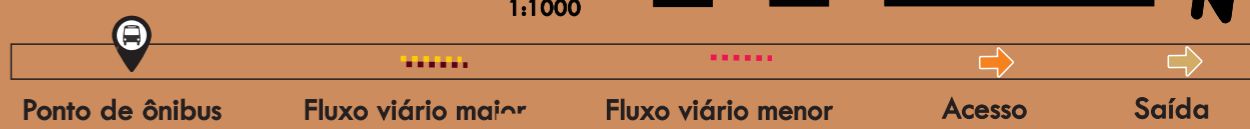

LEGENDA

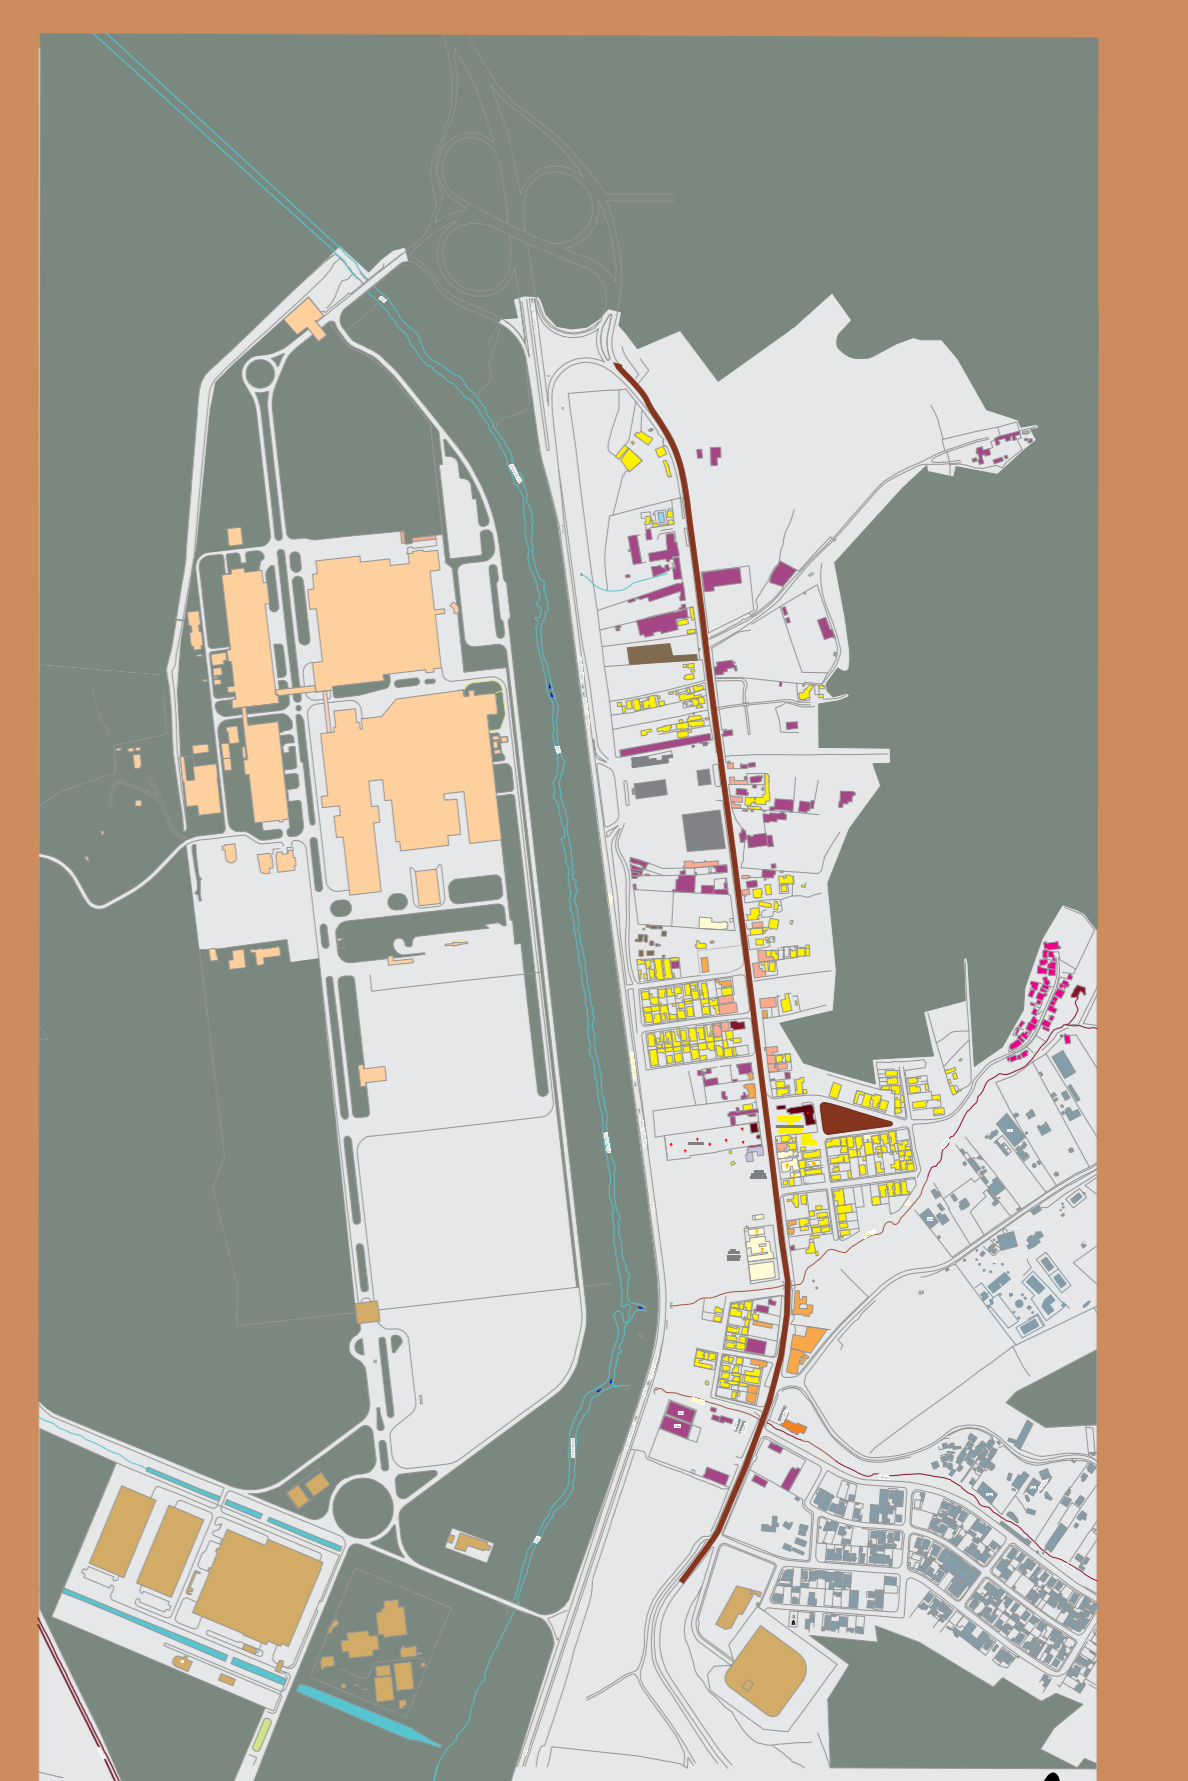

LEGENDA



ESTUDOS DE CASO



DINAMARCA COPENHAGE

ESTADOS UNIDOS NOVA YORK

BRASIL JUIZ DE FORA 5,3km da área de estudo



FOTOS DO LOCAL



CONCEPÇÃO PROJETUAL



PROGRAMA DE NECESSIDADES

PÓRTICO (Acesso pela BR-040)	VEÍCULOS (Avenida JK.)	ELEMENTOS HISTÓRICOS (Avenida JK.)	PRAÇA (Praça Ana Amélia)	BARREIRA DO TRIUNFO (Avenida JK.)	BARREIRA DO TRIUNFO (Avenida JK.)
Acesso a cidade de Juiz de Fora Espaço Previsto: PÓRTICO DE ACESSO	Acesso para área locomotiva. Espaço Previsto: ESTACIONAMENTO DE CAMINHÕES	Acesso pela AV. JK. Espaços Previstos: VALORIZAÇÃO DA IGREJA MARCO DA PEDRA ESPAÇO PARA QUERMESSES. ESPAÇO PARA BINGOS ESPAÇO PARA FESTA JUNINA	Acesso intermediário. Espaços Previstos: CICLOVIAS ÁREAS DE LAZER GRAMADO PIQUENIQUE EQUIPAMENTO URBANOS EQUIP. URBANO DE GINÁSTICA RAMPA DE SKAT QUADRA PARQUE INFANTIL PARADAS DE FOOD TRUCK	Acesso intermediário. Espaços Previstos: CICLOVIAS ÁREAS DE LAZER EQUIPAMENTO URBANOS ESPAÇO DE CONTEMPLAÇÃO ÁREAS SOMBREADAS FEIRAS LIVRES IDENT. VISUAL DOS COMÉRCIOS ESPAÇO CULTURAL A CÉU ABERTO	Acesso Intermediário. Espaços Previstos: ÁREAS DE EXPANSÃO COMERCIAL



SOL POENT.

VENTOS PREDOMINANTES



SOL NASC.