


→ SENTIDO DE CIRCULAÇÃO NAS VIAS

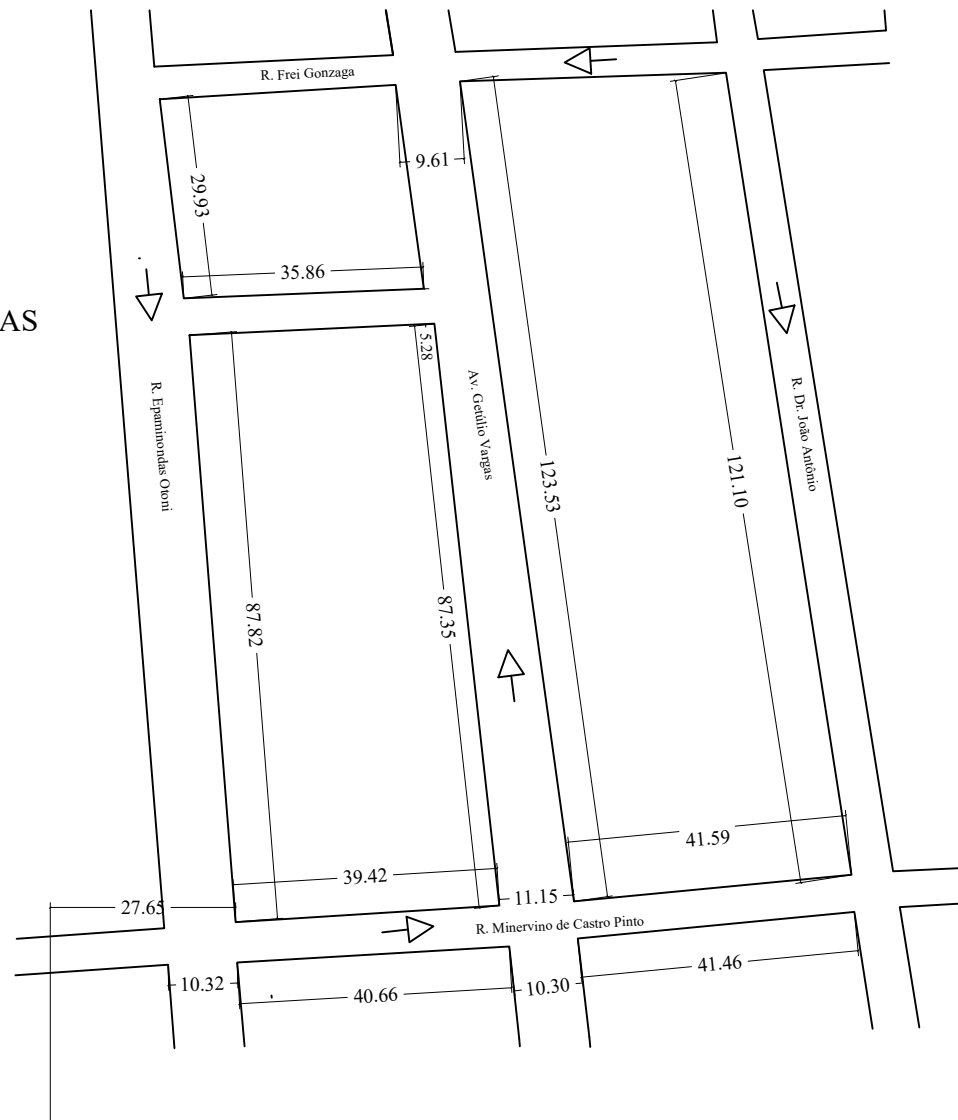

IANKA MARQUES DE SÁ/  
VICKSON VIEIRA

CLIENTE:

PLANTA: CROQUI

DESENHO:

DATA: NOVEMBRO/2018

ESCALA: 1/100

PRANCHA: 01/01

OBSERVAÇÃO:

Dados retirados através da ferramenta Google Maps