




DETALHE 01

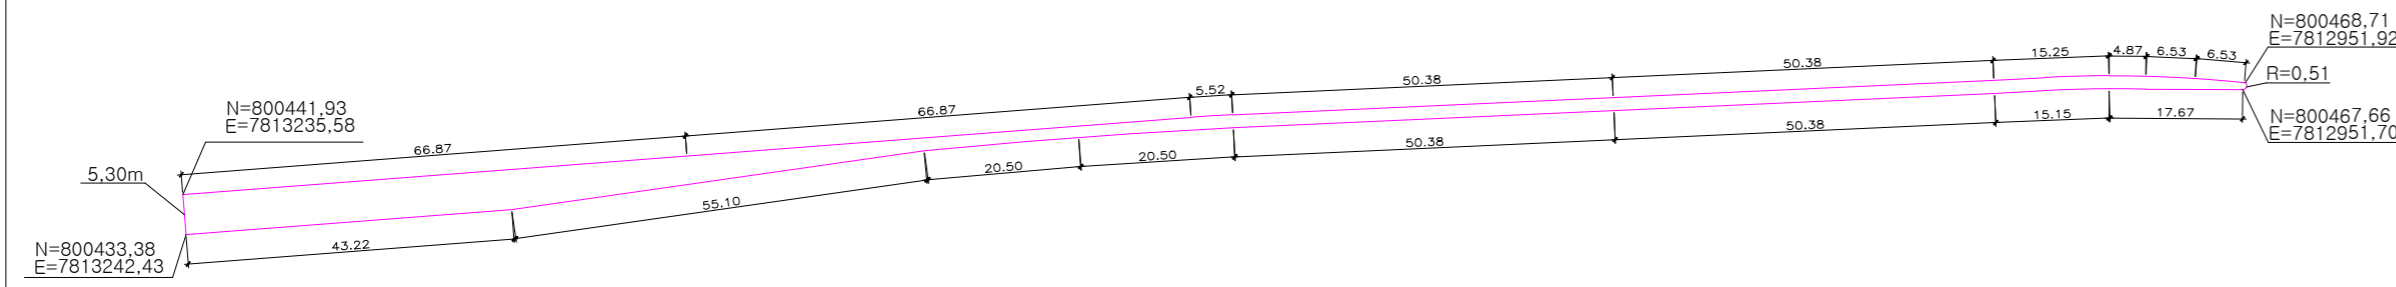


DETALHE 02

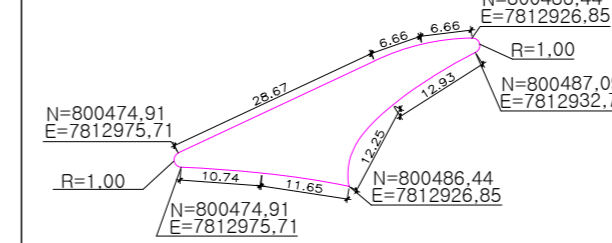


DETALHE 03

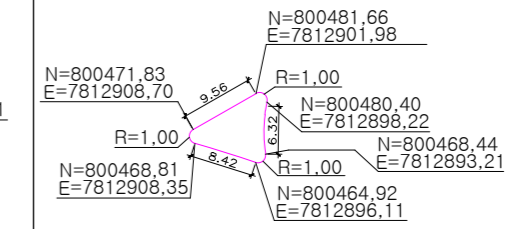


DETALHE 04

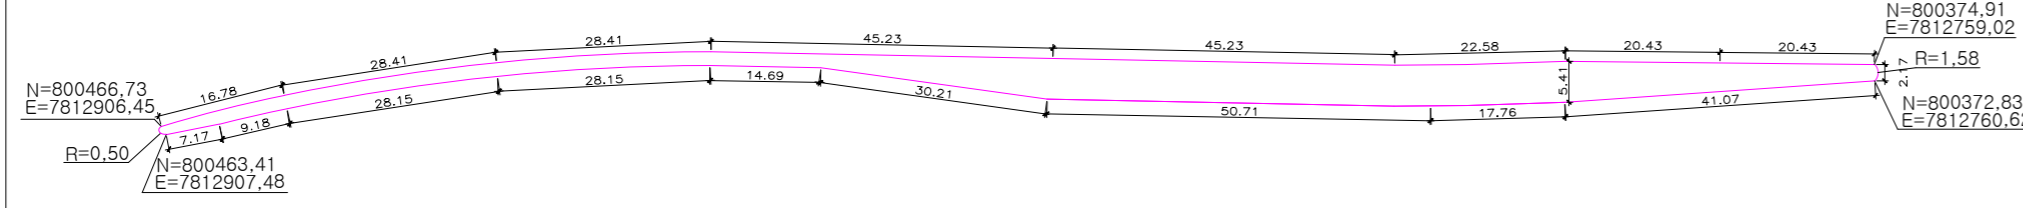

DETALHE 05



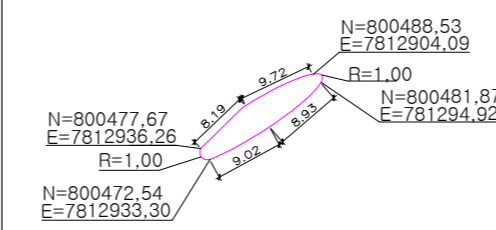


DETALHE 06

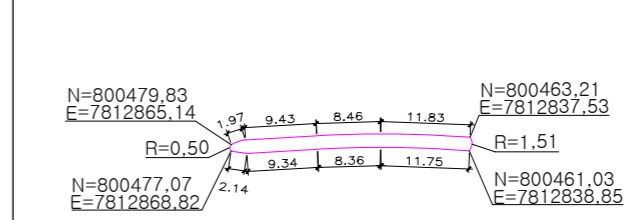

MARCO	Coordenadas (UTM)	
	E	N
	7812935.58	800479.76

Datum SAD 69

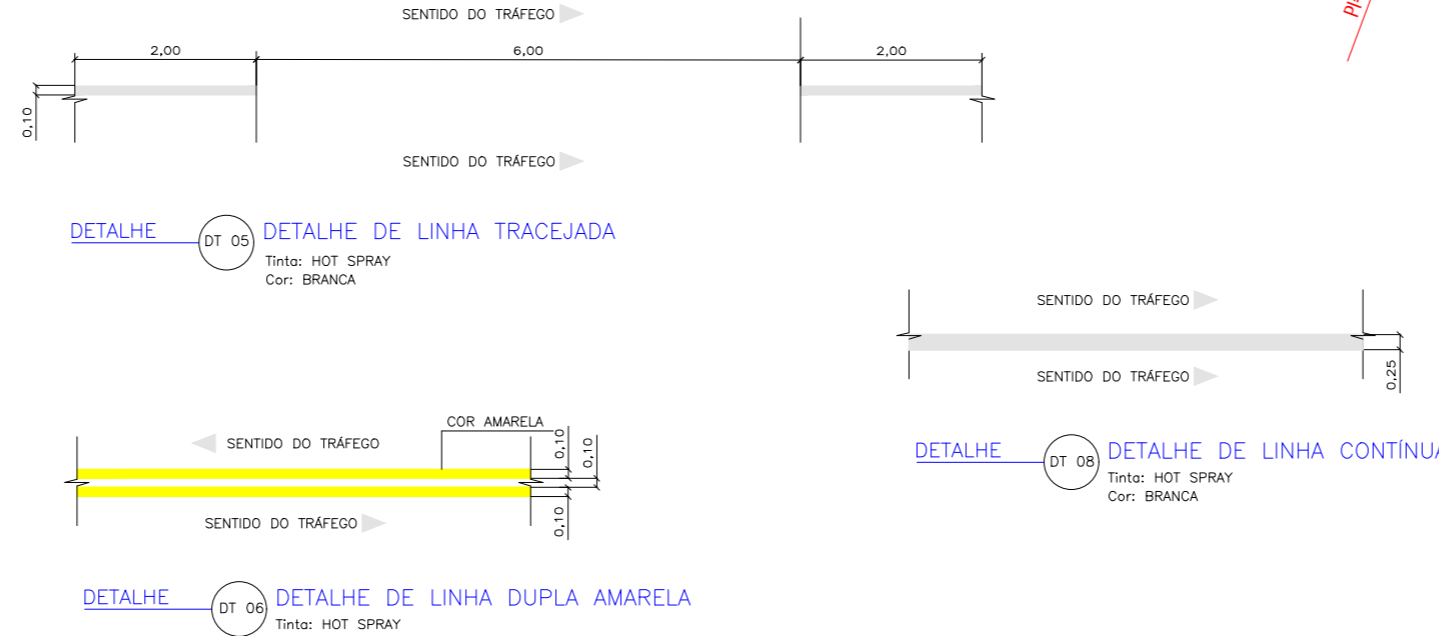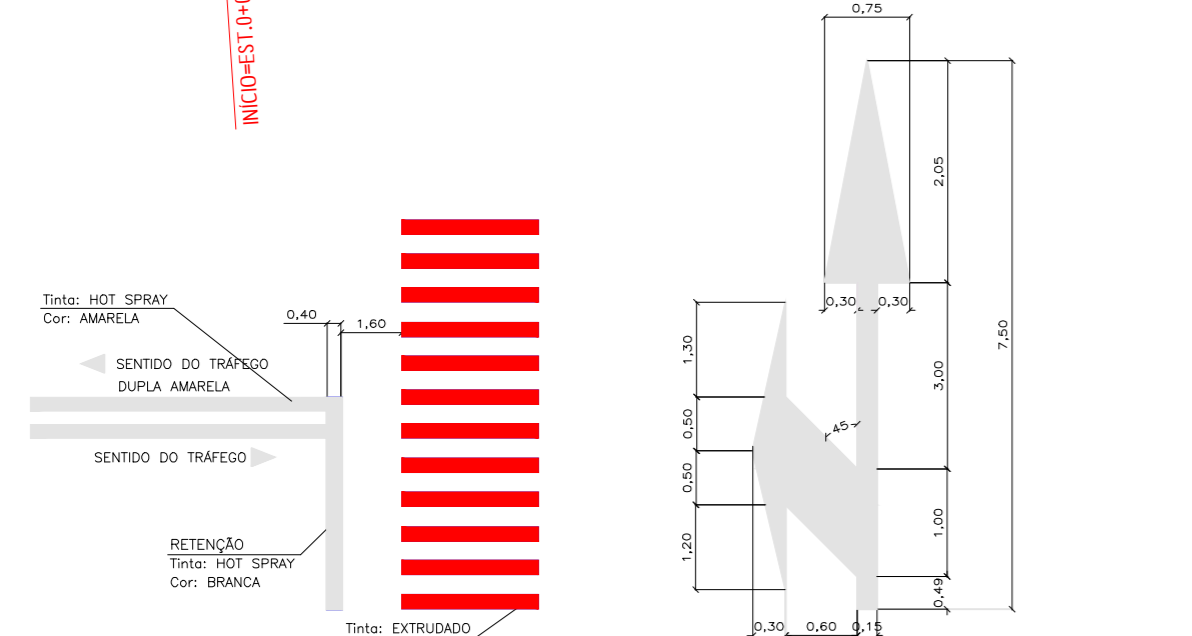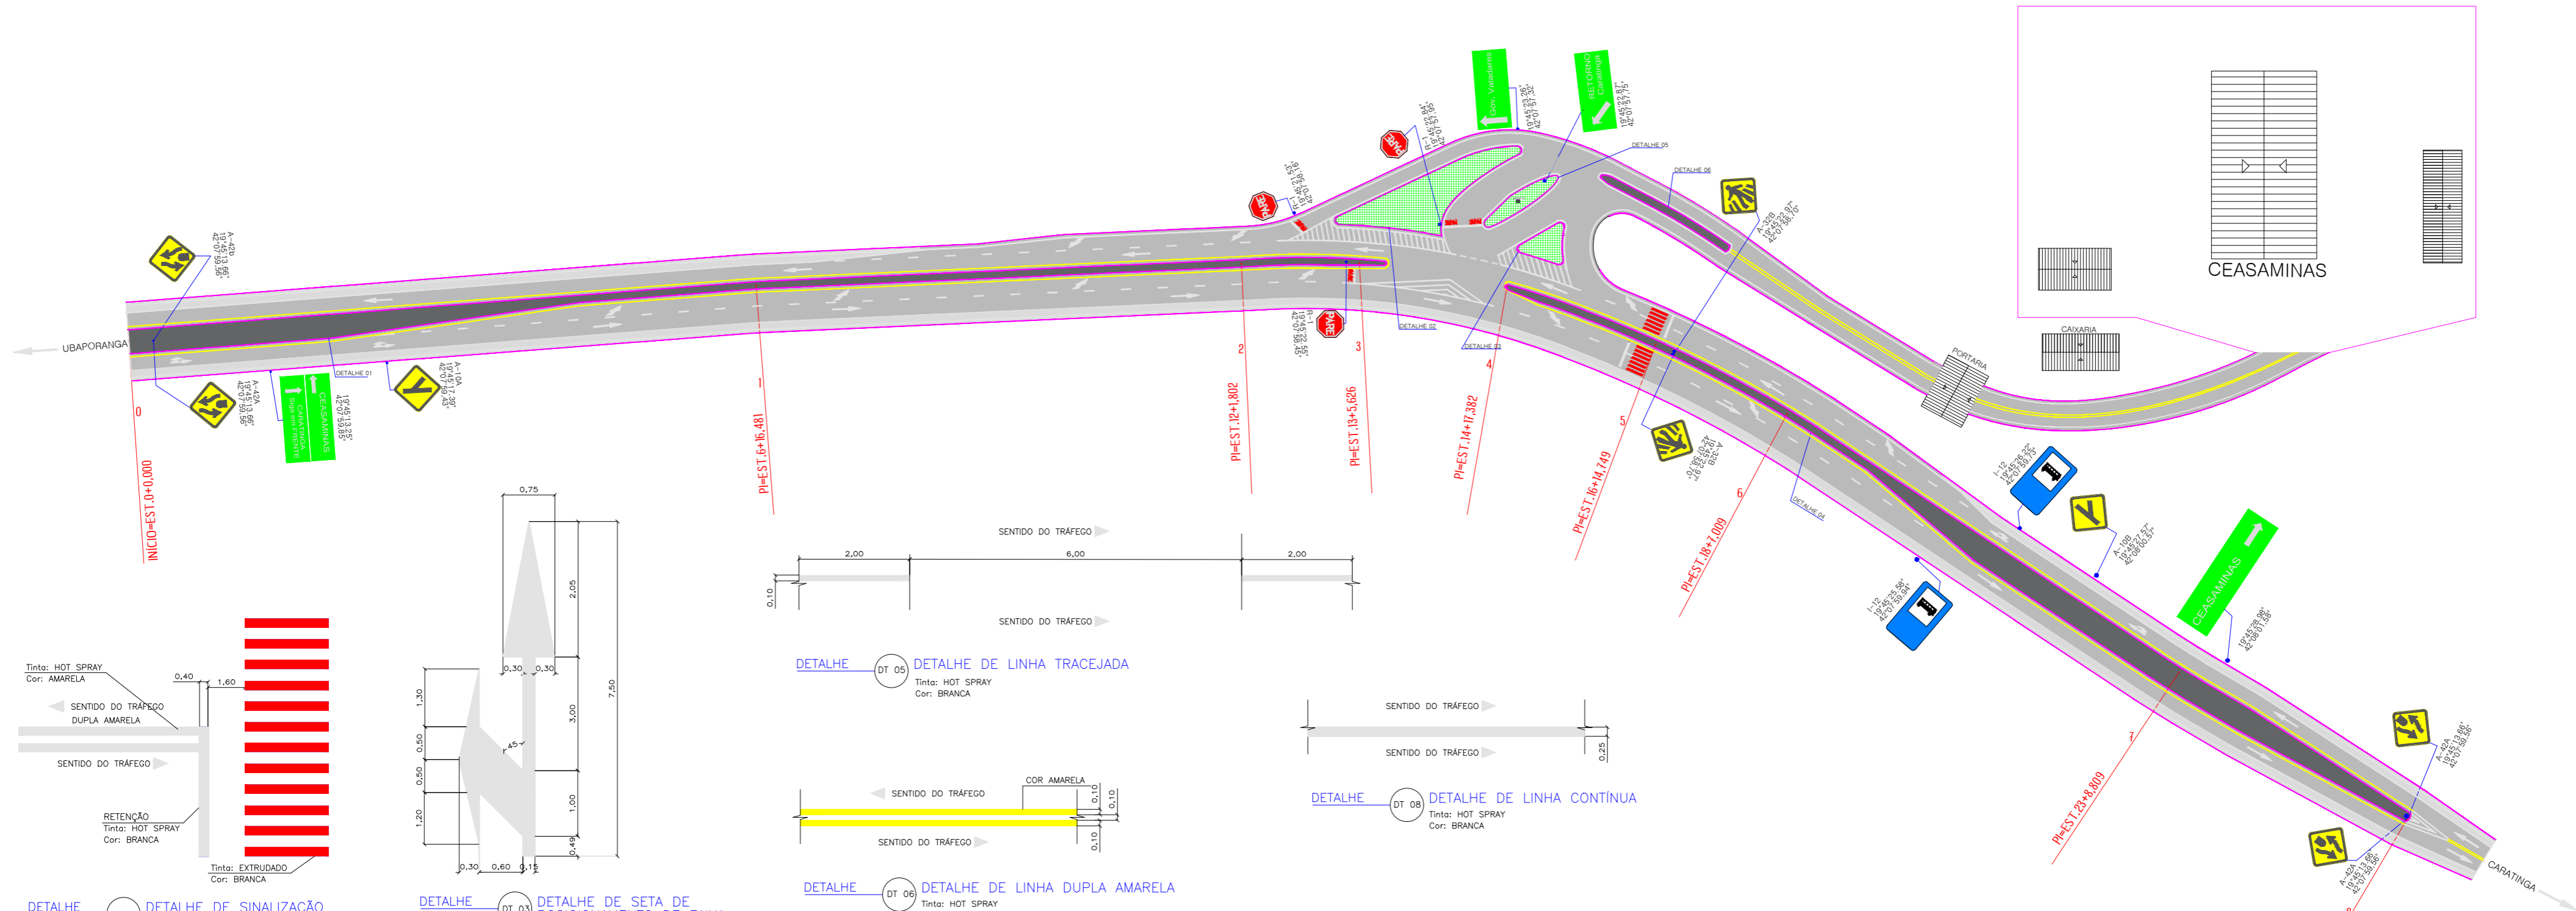

CONVENÇÕES DO PROJETO	
	PISTA
	DIVISÃO DE PISTA
	ACOSTAMENTO
	CANTEIRO
	MEIO FIO

PROJETO PLANIMÉTRICO DE INTERSEÇÃO

ENDEREÇO DA OBRA : ROD. BR 116 KM 525 -TRECHO DE ACESSO A CEASA DE CARATINGA		
AUTOR:	MATEUS MARTINS TEIXEIRA	ESCALA: 1/100
DATA:	NOVEMBRO 2018	PRANCHA: 01