


# REQUALIFICAÇÃO URBANA DA PRAÇA MONSENHOR ROCHA

## PLANTA BAIXA

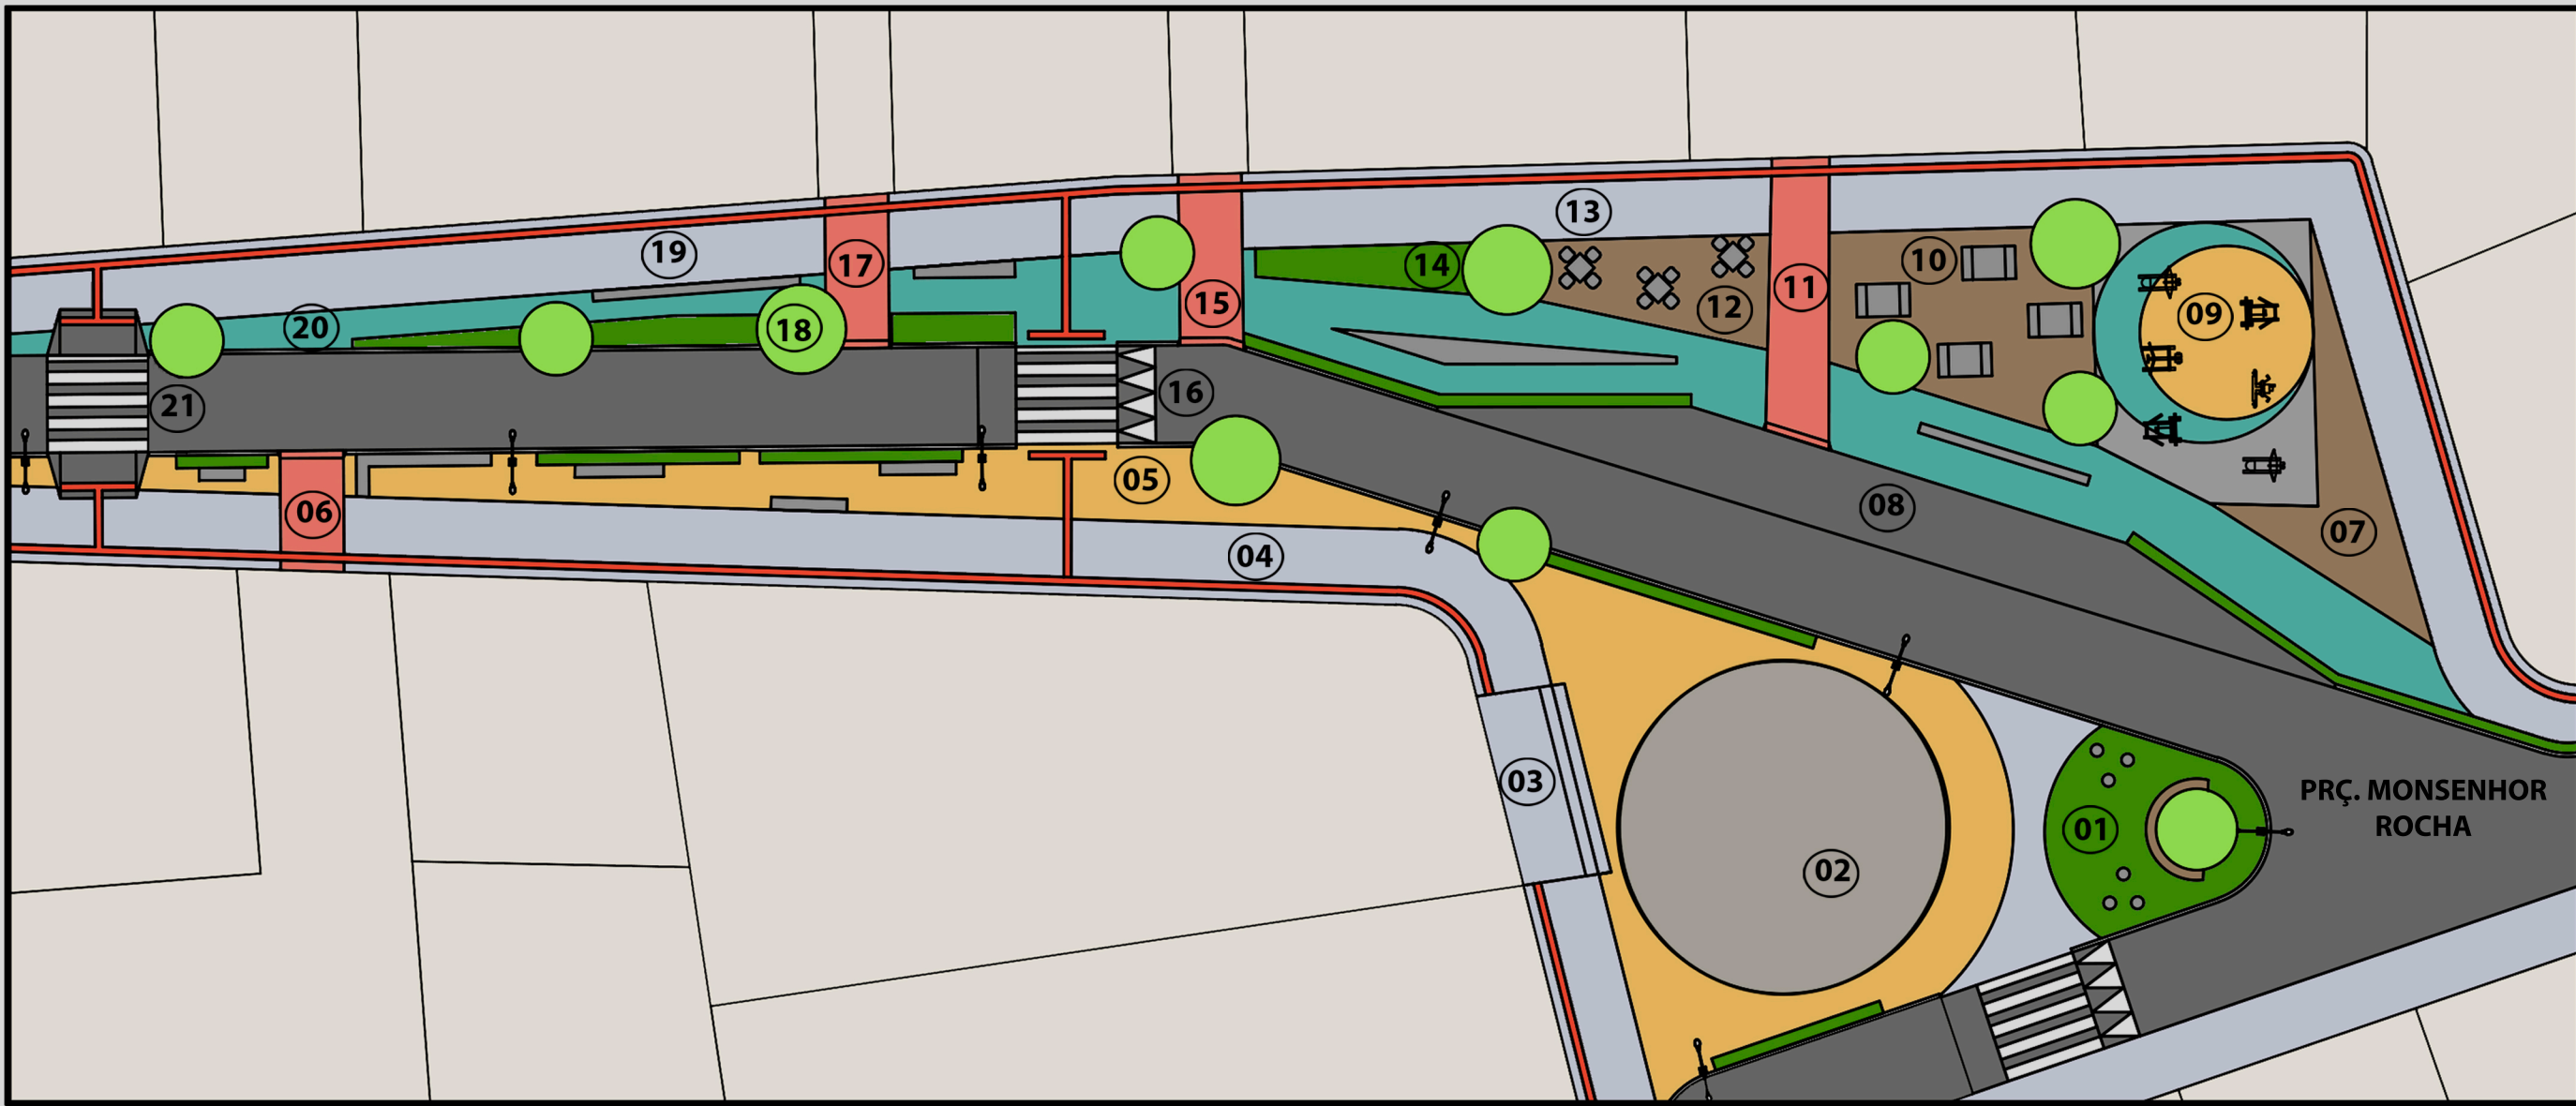

- 01 - ÁREA PERMEÁVEL
- 02 - ESPAÇO CÍVICO
- 03 - IGREJA N. S. CONCEIÇÃO
- 04 - EIXO COMERCIAL
- 05 - CALÇADÃO
- 06 - ENTRADA VEÍCULOS
- 07 - DECK PALCO
- 08 - PONTO DE ÔNIBUS
- 09 - ACADEMIA TERCEIRA IDADE
- 10 - ZONA DE PERMANÊNCIA
- 11 - ENTRADA VEÍCULOS
- 12 - MESAS DE JOGOS
- 13 - EIXO COMERCIAL
- 14 - ÁREA PERMEÁVEL
- 15 - ENTRADA VEÍCULOS
- 16 - FAIXA DE PEDESTRE ELEVADA
- 17 - ENTRADA VEÍCULOS
- 18 - ÁREA PERMEÁVEL
- 19 - PISO TÁTIL
- 20 - CALÇADÃO
- 21 - FAIXA DE PEDESTRE REBAIXADA