



MUNICÍPIO DE BICAS

PRAÇA SÃO JOSÉ

MEMORIAL JUSTIFICATIVO E DESCRITIVO

PARA REALIZAR A REQUALIFICAÇÃO DA PRAÇA SÃO JOSÉ E UTILIZADO COMO CONCEPTO A CONTEMPORANEIDADE REMETENDO AO PASSADO, OU SEJA SERÃO FEITAS NOVAS AÇÕES QUE IRÃO PROPORCIONAR UMA PRAÇA ATUALIZADA PARA SEUS USUÁRIOS, MAS AO MESMO TEMPO REMETENDO AO RESGATE DA HISTÓRIA LOCAL MARCADA POR DOIS MOMENTOS IMPORTANTES: A CHEGADA DOS TROPEIROS E DA REDE FERROVIÁRIA NO "ARRAIAL DAS TABOAS", ATUALMENTE A CIDADE DE BICAS-MG.

PARA QUE OCORRA A REQUALIFICAÇÃO, O PARTIDO DO PROJETO É NORTEADO PELOS SEGUINTES FATORES: ACESSIBILIDADE, PAVIMENTAÇÃO, ILUMINAÇÃO, EQUIPAMENTOS URBANOS E NOVO TRAÇADO COM FORMAS ORGÂNICAS.

A ACESSIBILIDADE NA PRAÇA SERÁ FEITA CONFORME A NBR-9050, COM INSTALAÇÃO DE PISO PODOTÁTIL E FAIXAS ELEVADAS PARA LIGAÇÃO COM O SEU ENTORNO.

A PAVIMENTAÇÃO DA PRAÇA BUSCANDO PROPORCIONAR MELHOR MOBILIDADE A SEUS USUÁRIOS SERÁ COMPOSTA POR PISO EM CONCRETO ARMADO E PISO DRENANTE.


PARA AUMENTAR A SEGURANÇA NA PRAÇA SERÁ IMPLANTADA UMA NOVA ILUMINAÇÃO COMPOSTA POR POSTES EM AÇO GALVANIZADO COM UM DESENHO ORGÂNICO REMETENDO AO NOVO TRAÇADO DA PRAÇA E LÂMPADAS DE LED.

OS EQUIPAMENTOS URBANOS DA PRAÇA PROPORCIONARÃO MAIS CONFORTO E LAZER AO LOCAL, COM ADIÇÃO DE NOVAS LIXEIRAS, BANCOS EM CONCRETO COM DESENHO ORGÂNICO COMPODO A PAISAGEM, ALÉM DE REFORMA DO PARQUE INFANTIL E IMPLANTAÇÃO DE UM LOCAL PARA OS ANIMAIS DE ESTIMAÇÃO, O PARCO.

O NOVO TRAÇADO DA PRAÇA MARCADO POR FORMAS ORGÂNICAS REMETE AOS CAMINHOS SINUOSOS DE ACESSO AO MUNICÍPIO DE BICAS.

TODA A ARBORIZAÇÃO E VEGETAÇÃO DA PRAÇA FOI PENSADA PARA TRAZER CONFORTO AMBIENTAL A SEUS USUÁRIOS.

O PROJETO DE REQUALIFICAÇÃO DA PRAÇA SÃO JOSÉ BUSCA ACIMA DE TUDO, VALORIZAR A HISTÓRIA LOCAL E ATUALIZAR UM ESPAÇO PÚBLICO TÃO IMPORTANTE PARA A CIDADE, ONDE A VIDA ACONTECE E AS PESSOAS SE SOCIALIZAM.

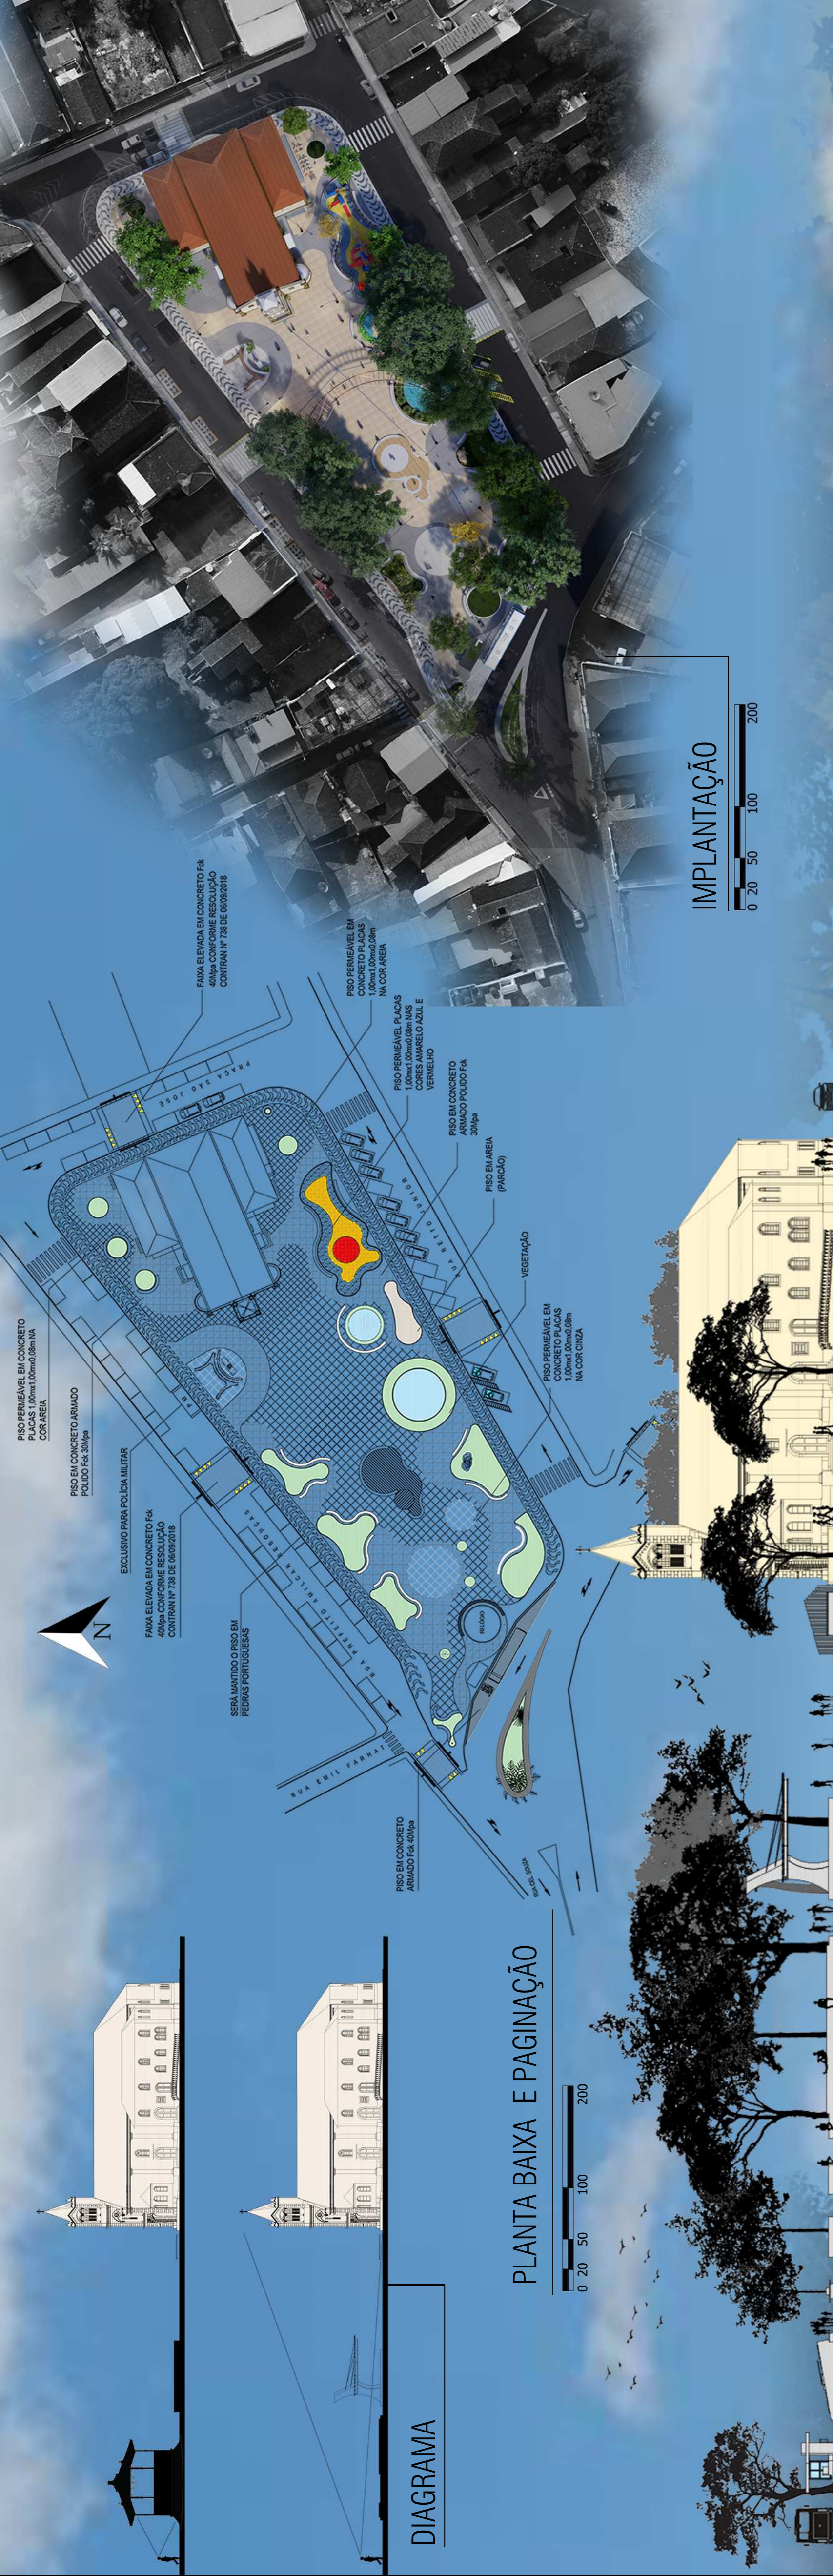

DIAGRAMA

PLANTA BAIXA E PAGINAÇÃO

CORTE ESQUEMÁTICO

IMPLANTAÇÃO

