
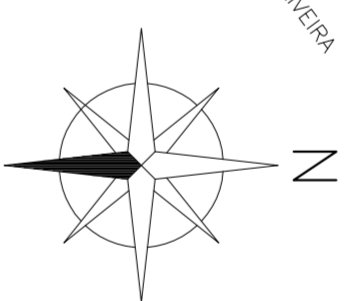


ANEXO B

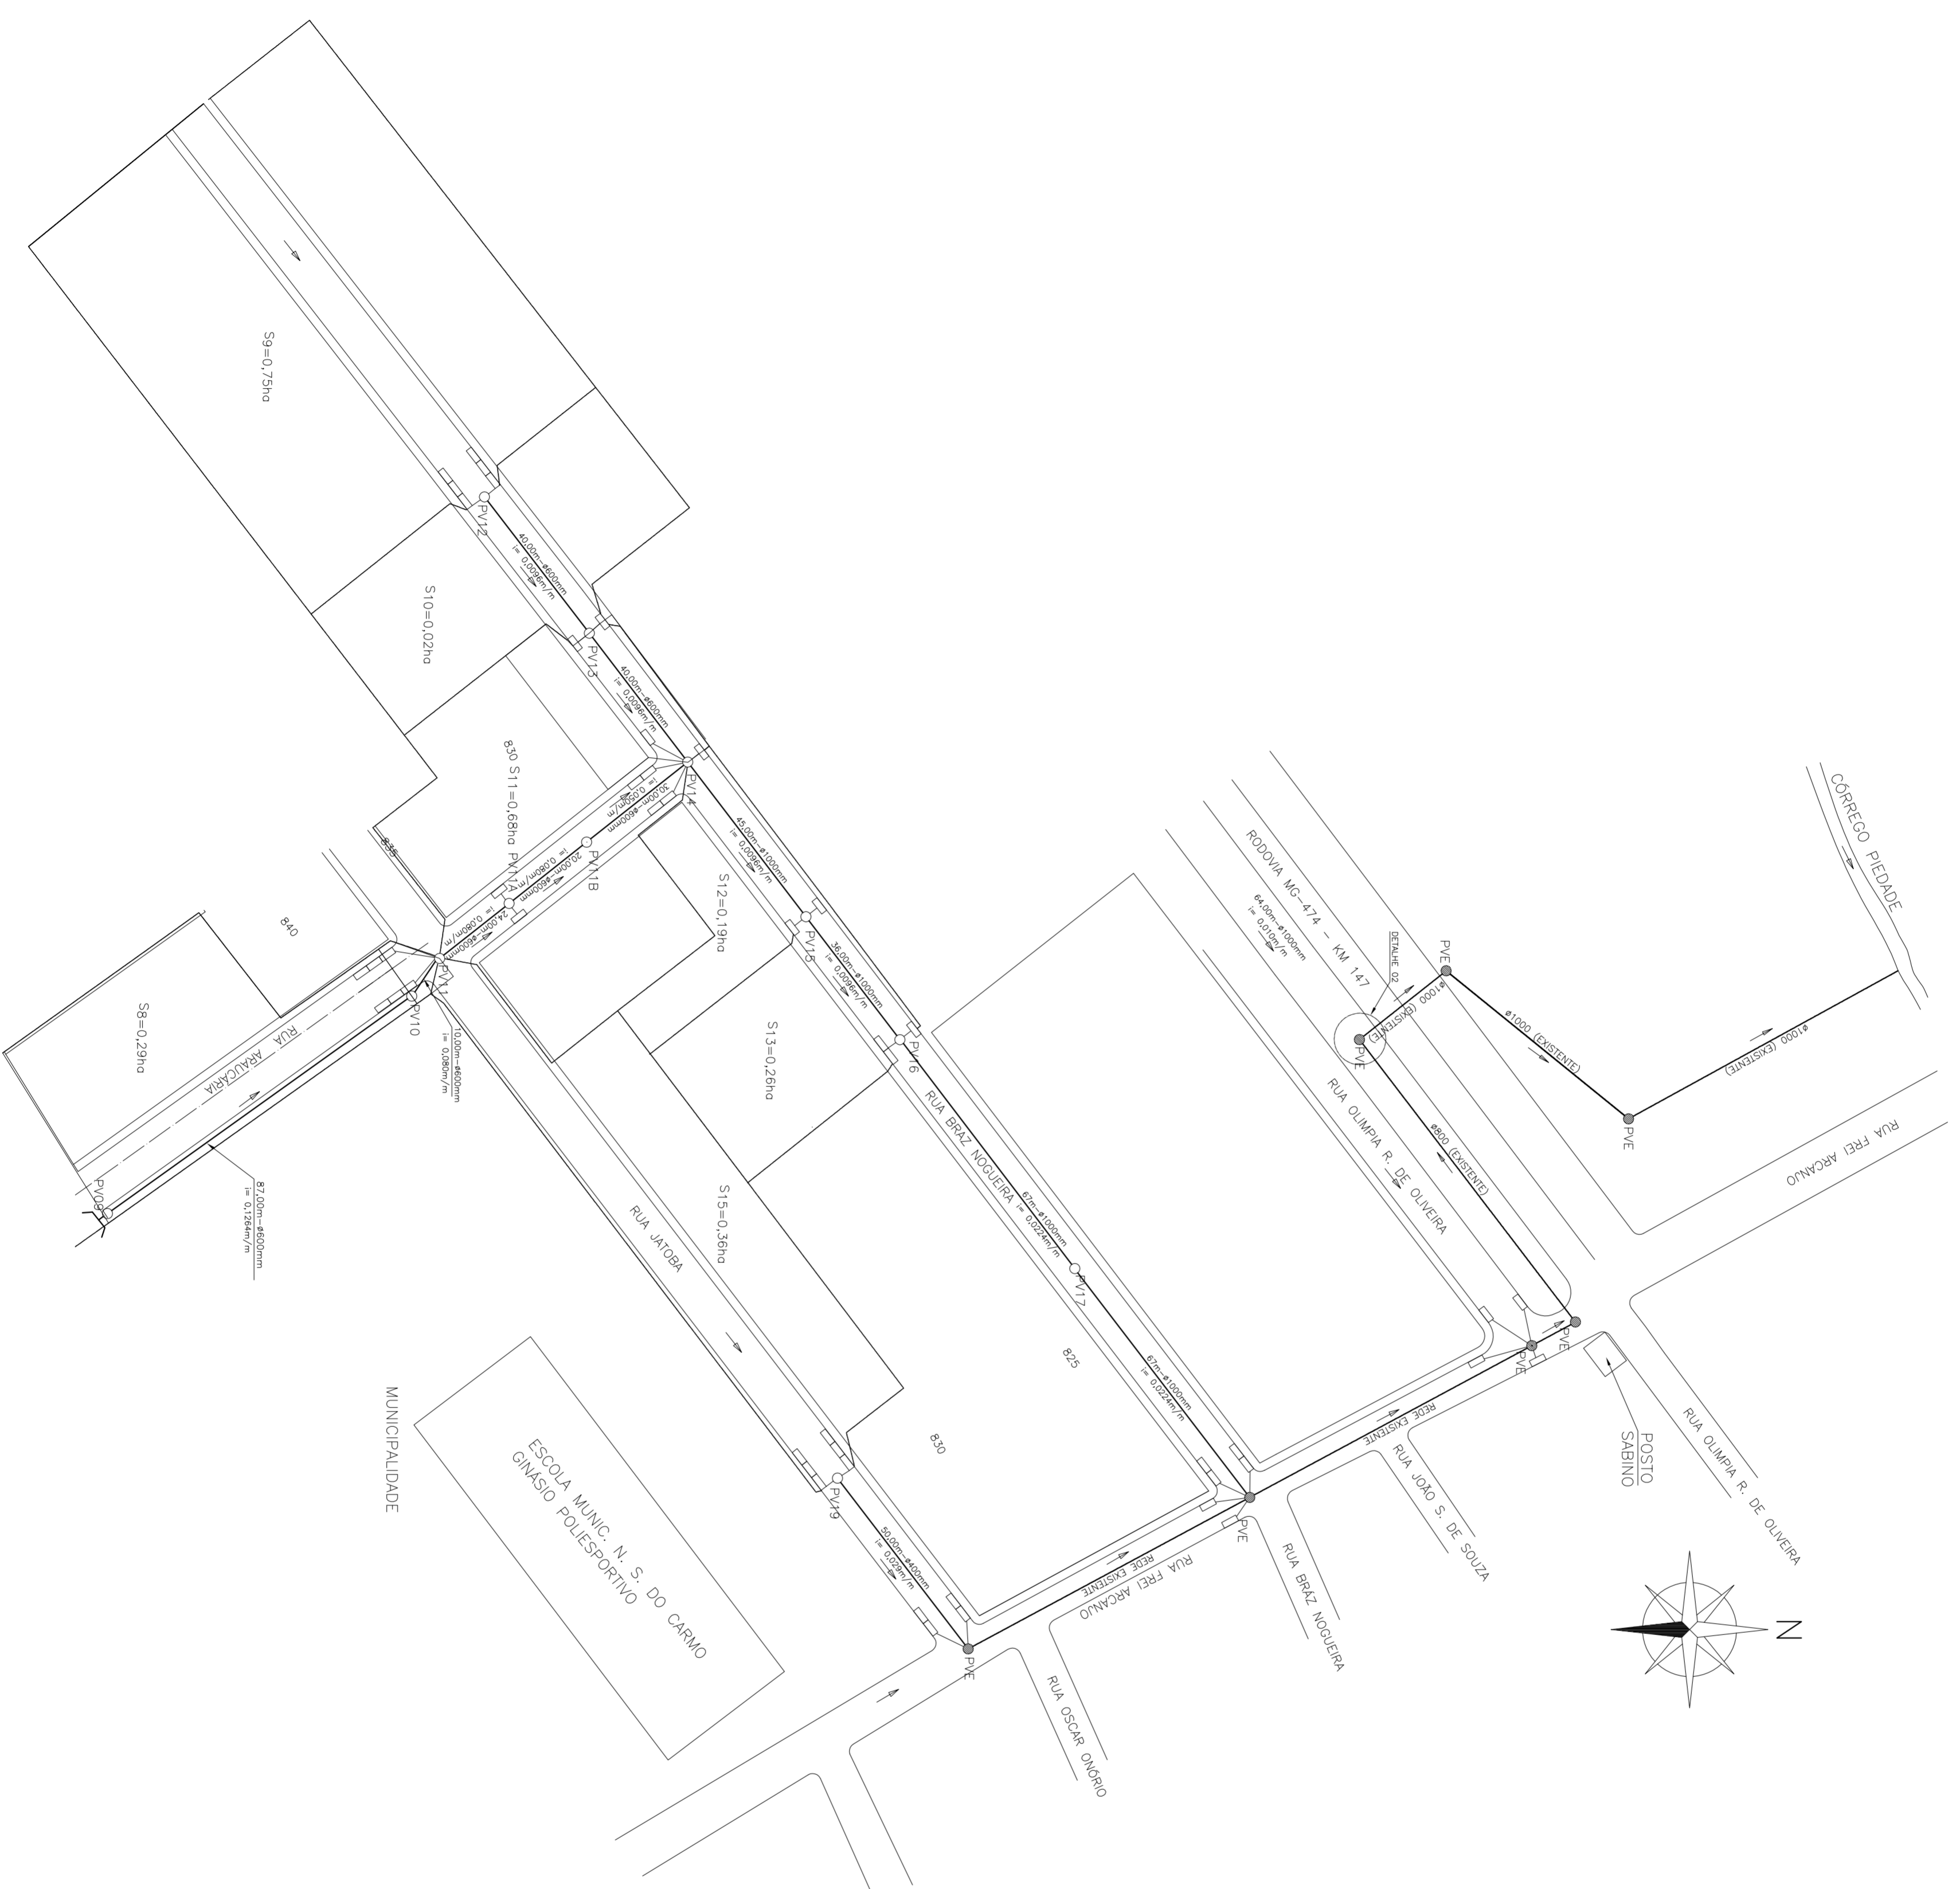

Título: **Projeto de Drenagem pluvial**

Folha: **01**

Objetivo: **Projeto de Drenagem pluvial**
 Localização: **Lotamento Urbano**
 Endereço: **AV. Olímpia rocha, Bairro centro - Piedade de Caratinga**
 Proprietário: **Médeiros**
 Inventor: **Lotamento Primavera**
 Escala: **1/1000**
 Data: **17/1/2017**
 Município: **MG**

Situação: **Projeto em Análise**
 Autor: **Márcio**
 Responsável: **Lucas da Silva Soares e Estudantes**

Quadrado de Análise: **Área Total 62.622,37 m²**

Aprovações: